


Схема системы автоматического полива

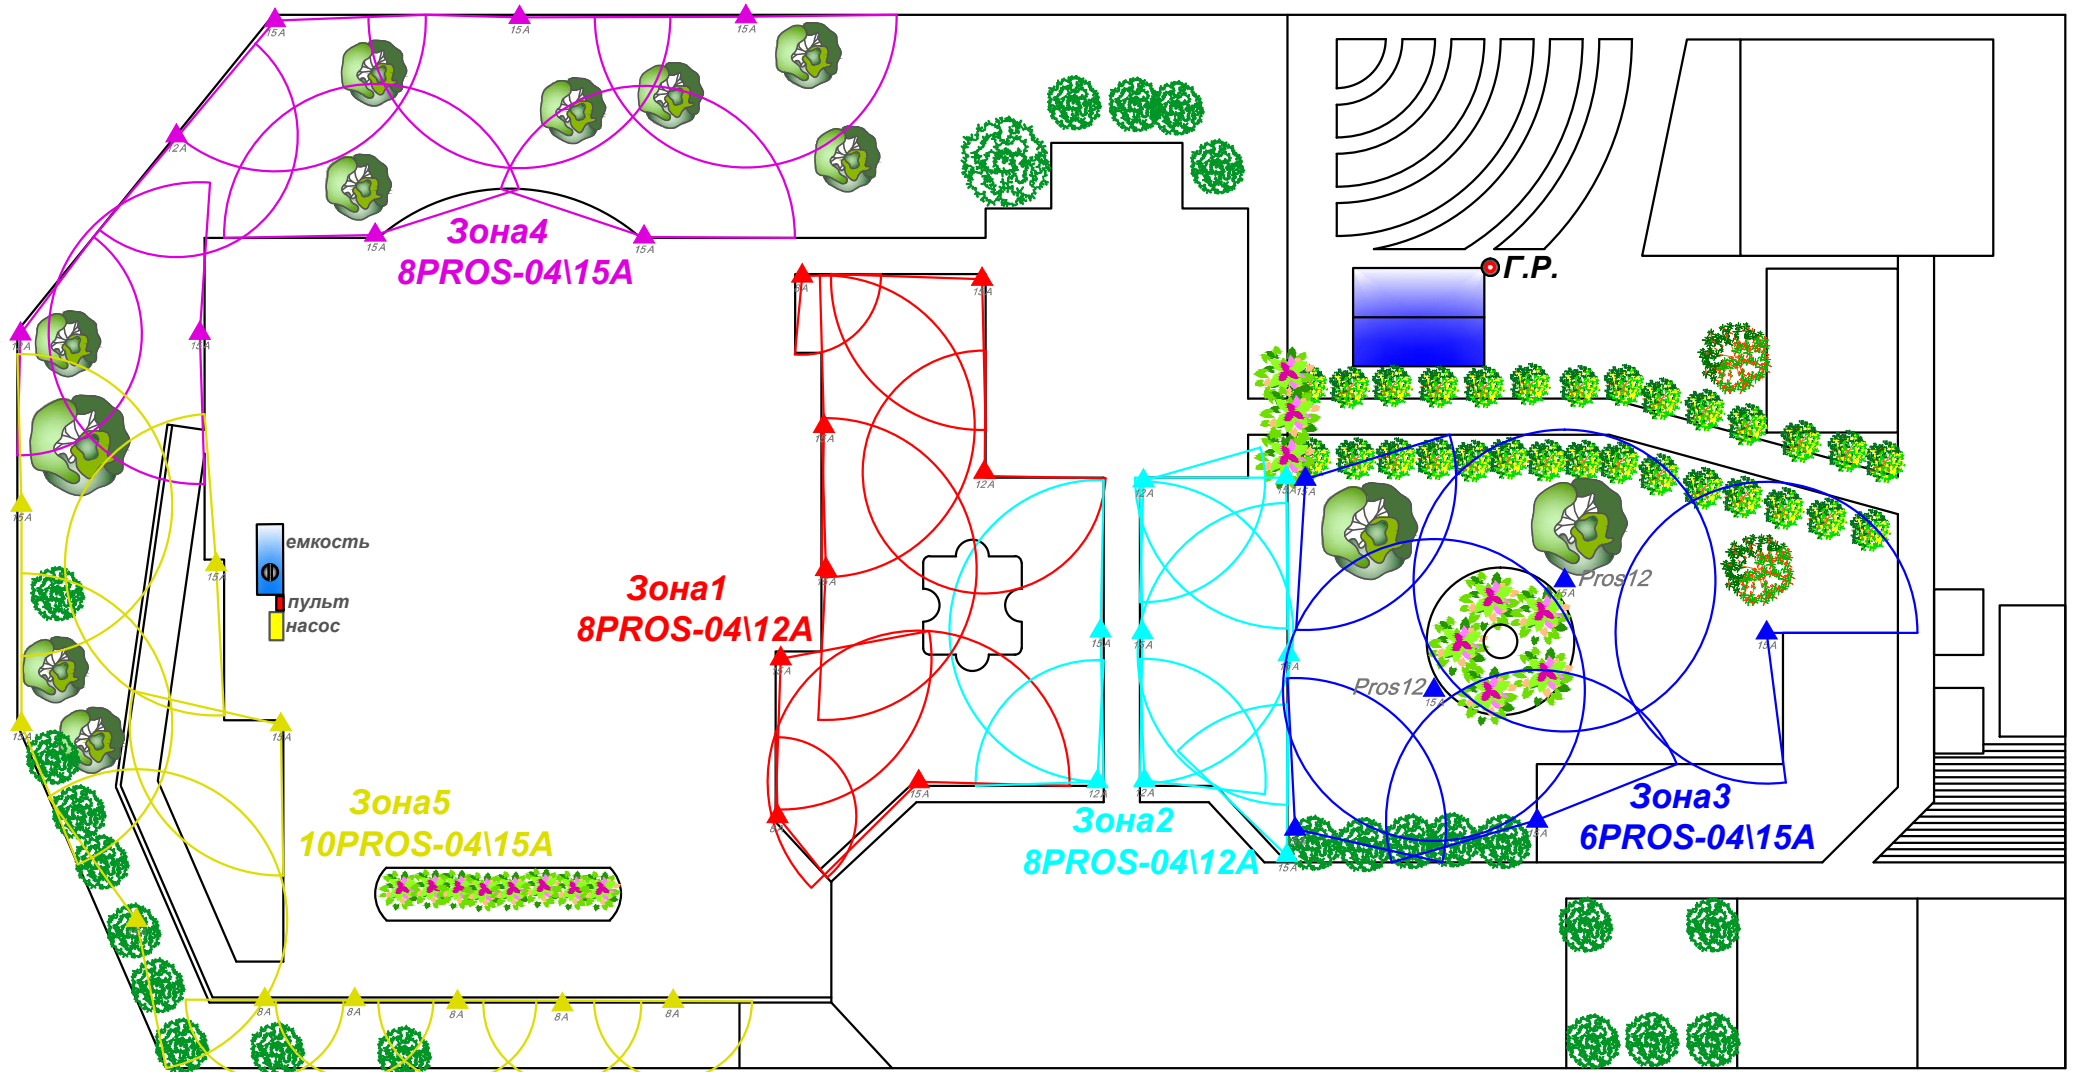

УСЛОВНЫЕ ОБОЗНАЧЕНИЯ:

▲ PROS-04\12A веерный спринклер - 4" \ 12" (10-30 см)

● Г.Р. гидророзетка быстрого доступа

— трасса труб и кабелей