


Схема системы автоматического полива

дер. Першино, 3-я очередь

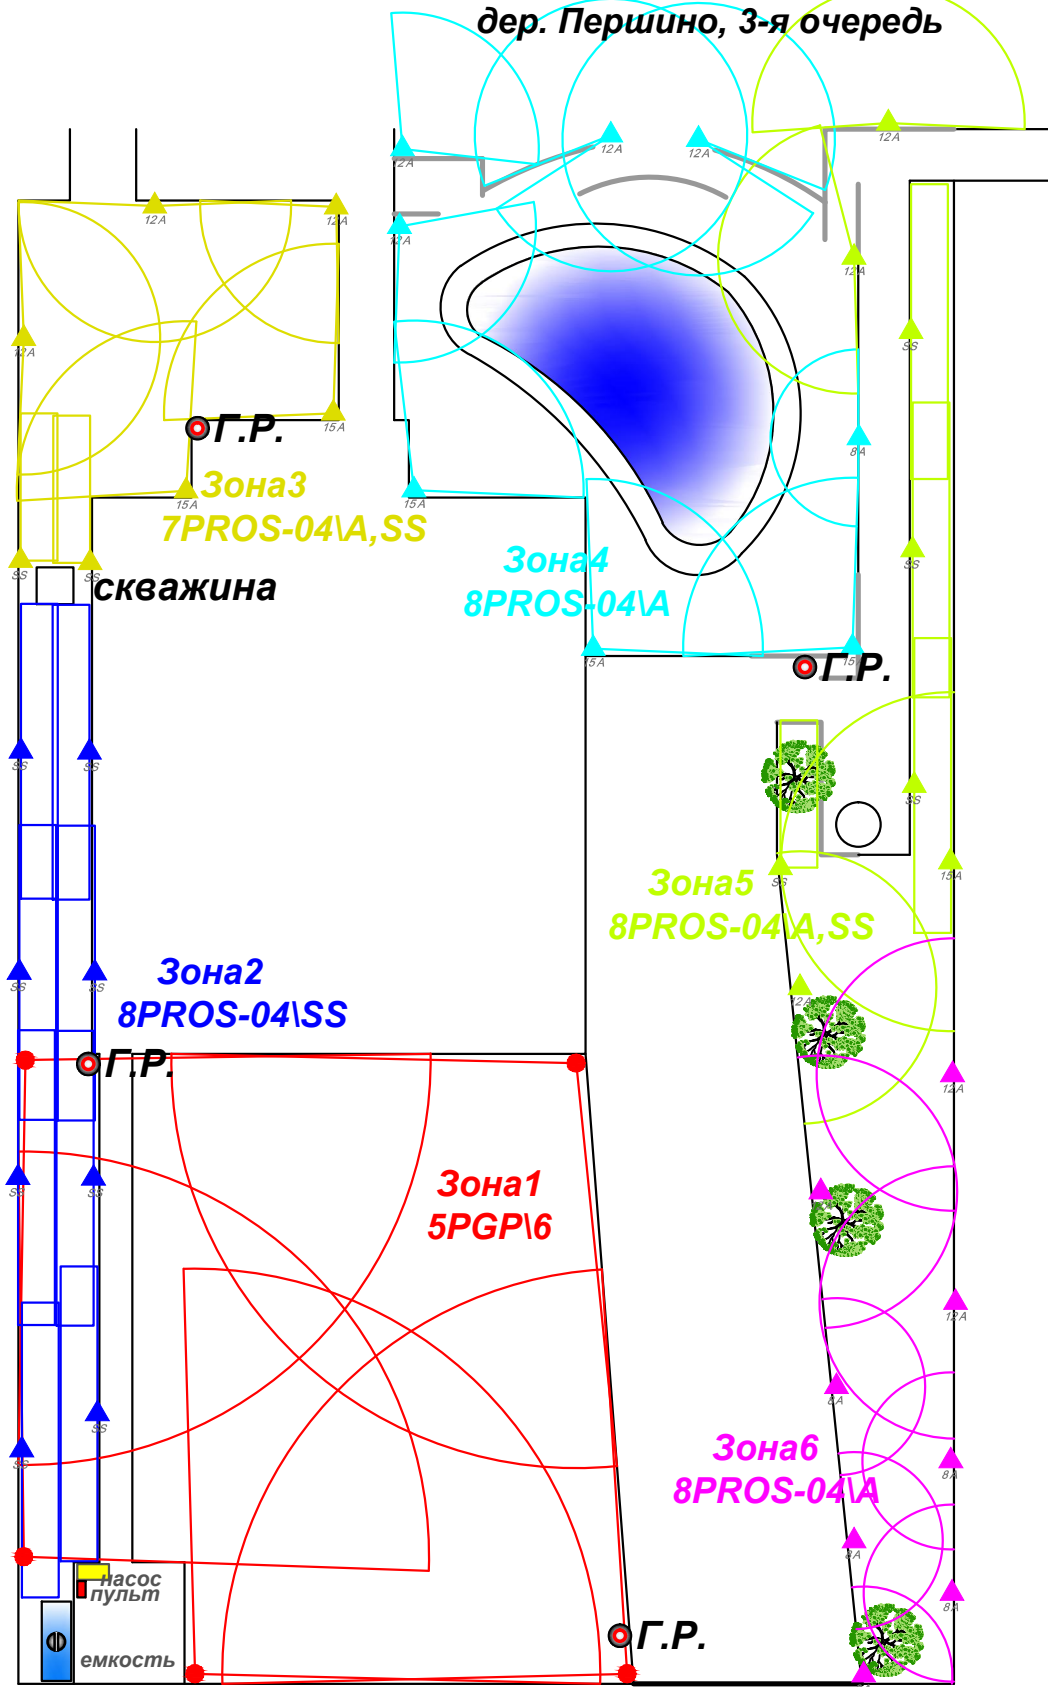

УСЛОВНЫЕ ОБОЗНАЧЕНИЯ:

- **PGH\6** роторный спринклер\ сопло 6
- ▲ **PROS-04\12A** веерный спринклер - 4" 12" (10-30 см)
- ★ **PROS-04\MP3** веерный спринклер - сопло MP-ротатор
- **Г.Р.** гидророзетка быстрого доступа
- трасса труб и кабелей