


Схема системы автоматического полива

Размещение оборудования, трассировка труб и кабелей

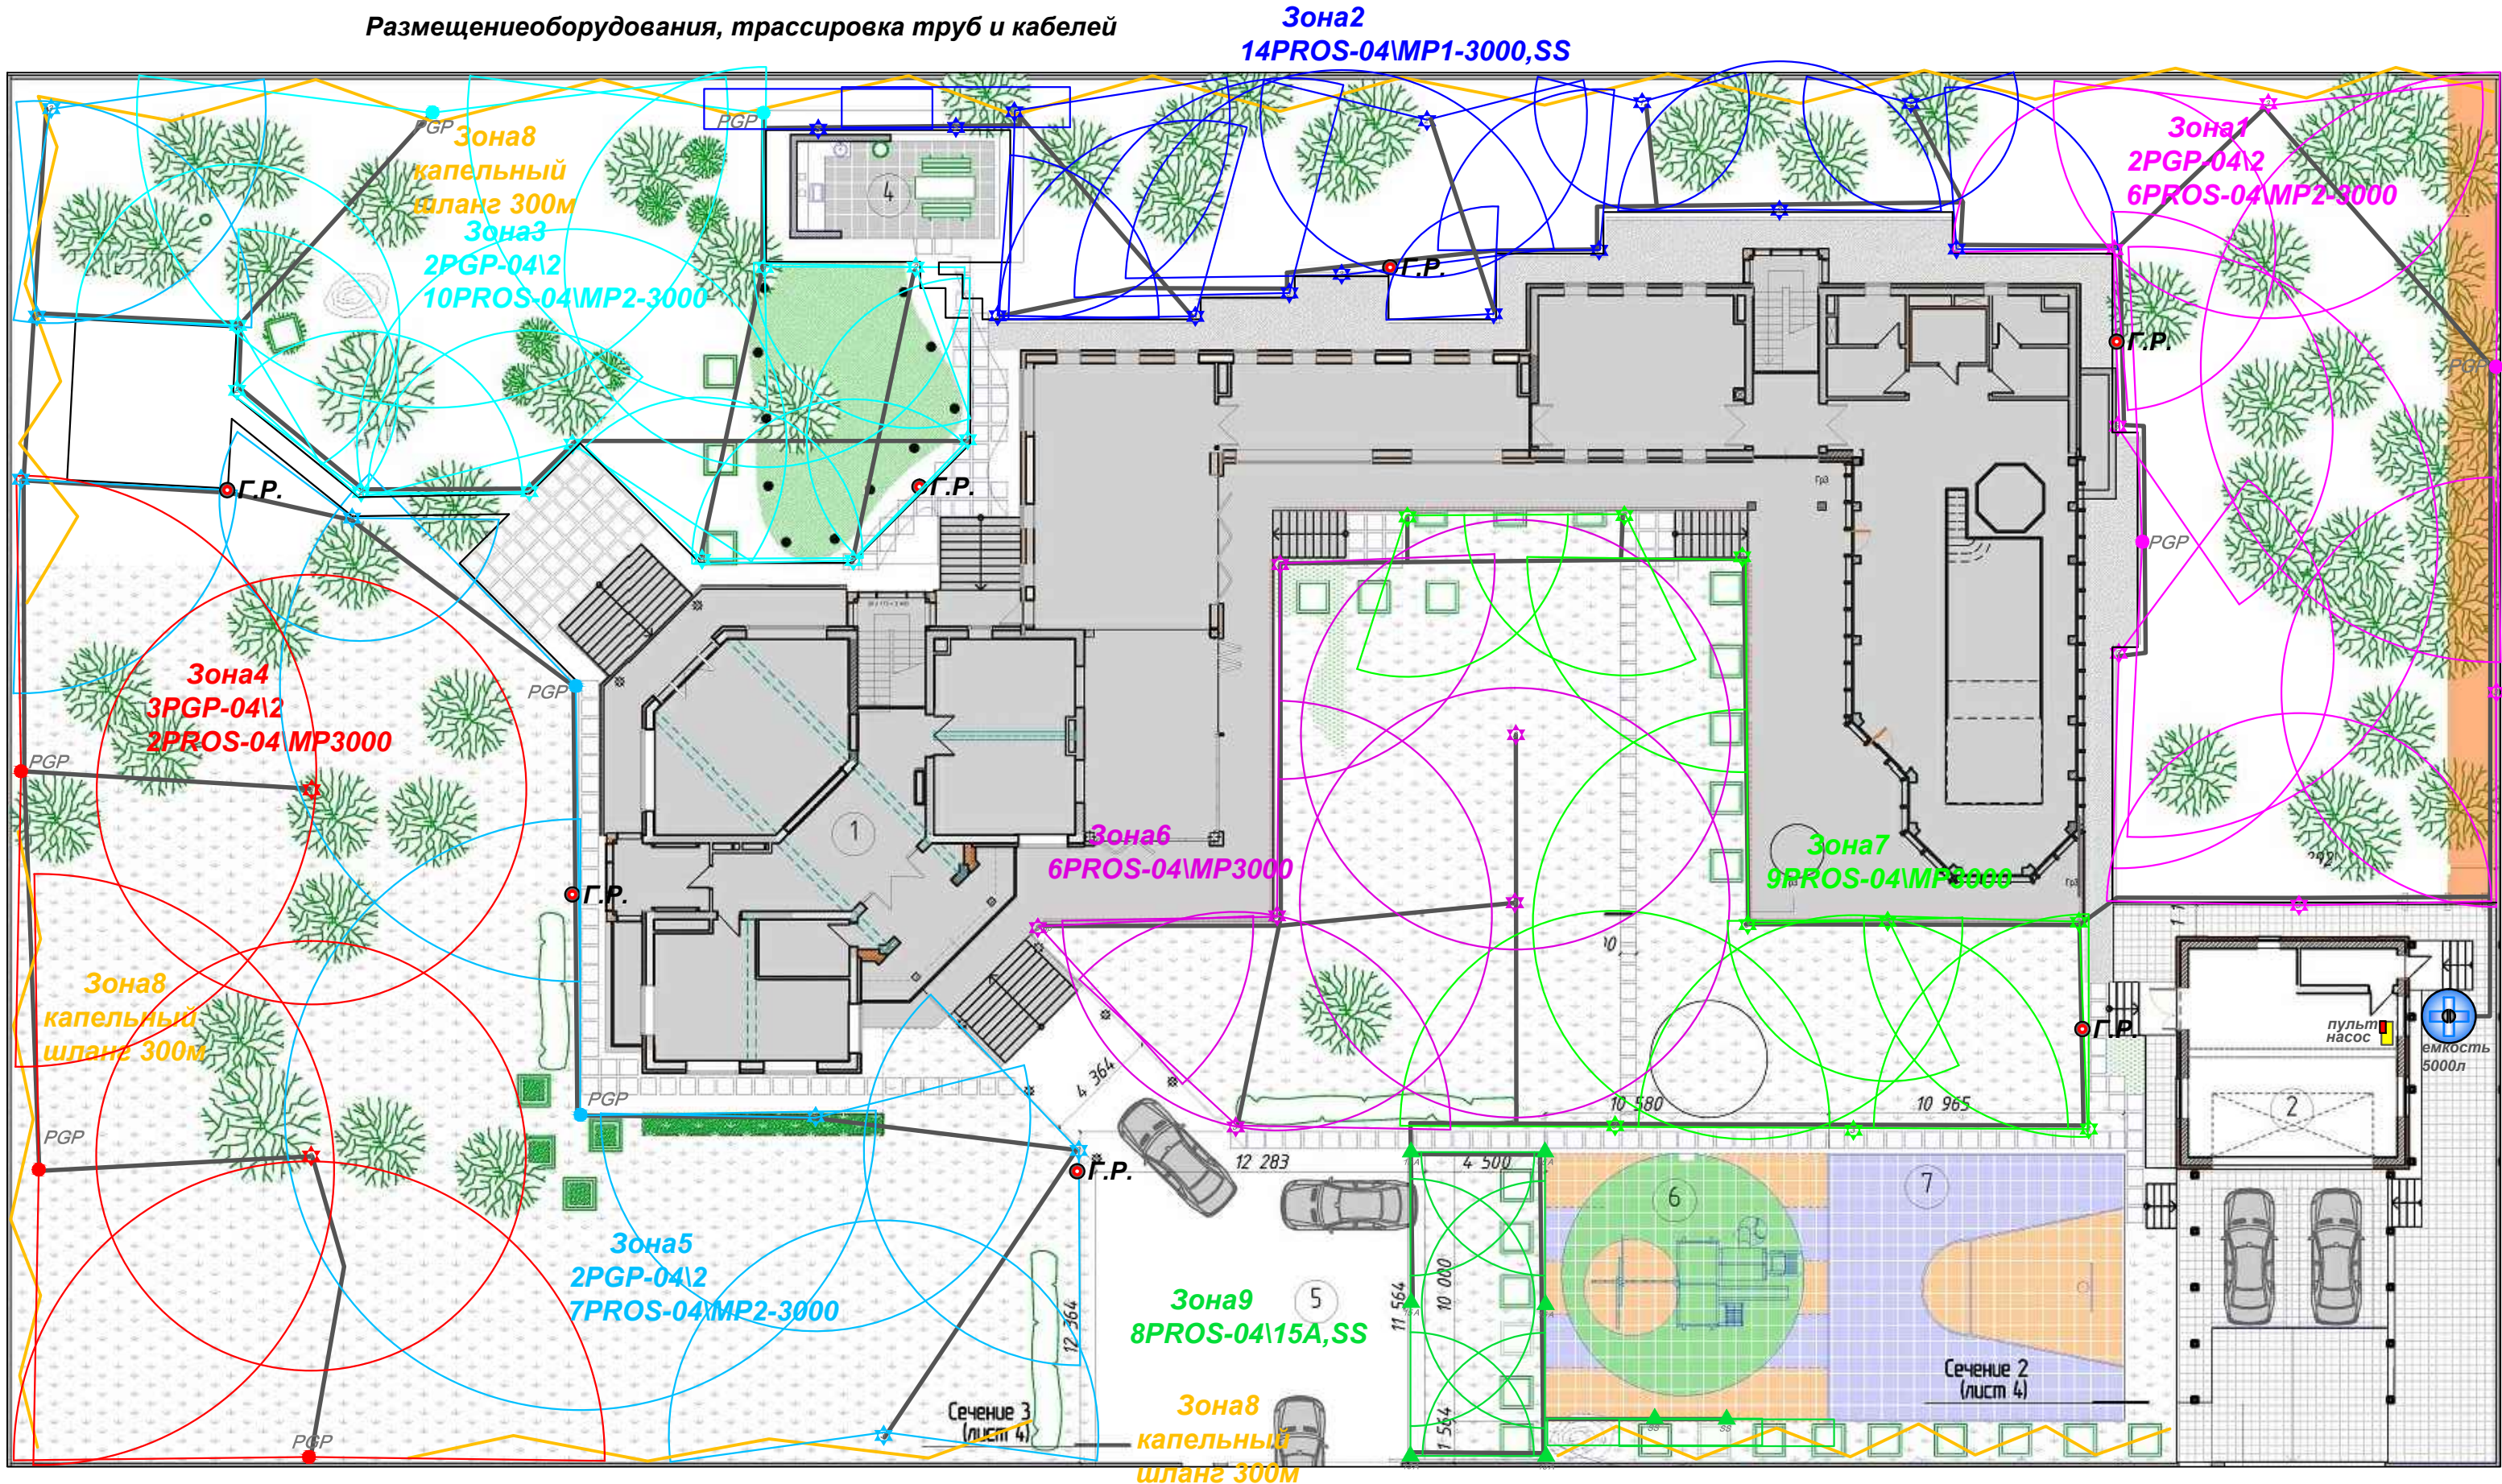

УСЛОВНЫЕ ОБОЗНАЧЕНИЯ:

- **PGP-0412** роторный спринклер\ сопло 2
- ▲ **PROS-0415A** веерный спринклер\ сопло 15A
- ☆ **PROS-04MP3000** веерный спринклер - сопло MP-ротатор
- **Г.Р.** гидророзетка быстрого доступа
- трасса труб и кабелей
- капельный шланг