


# СХЕМА РАЗМЕЩЕНИЯ ПОЛИВОЧНОГО ОБОРУДОВАНИЯ

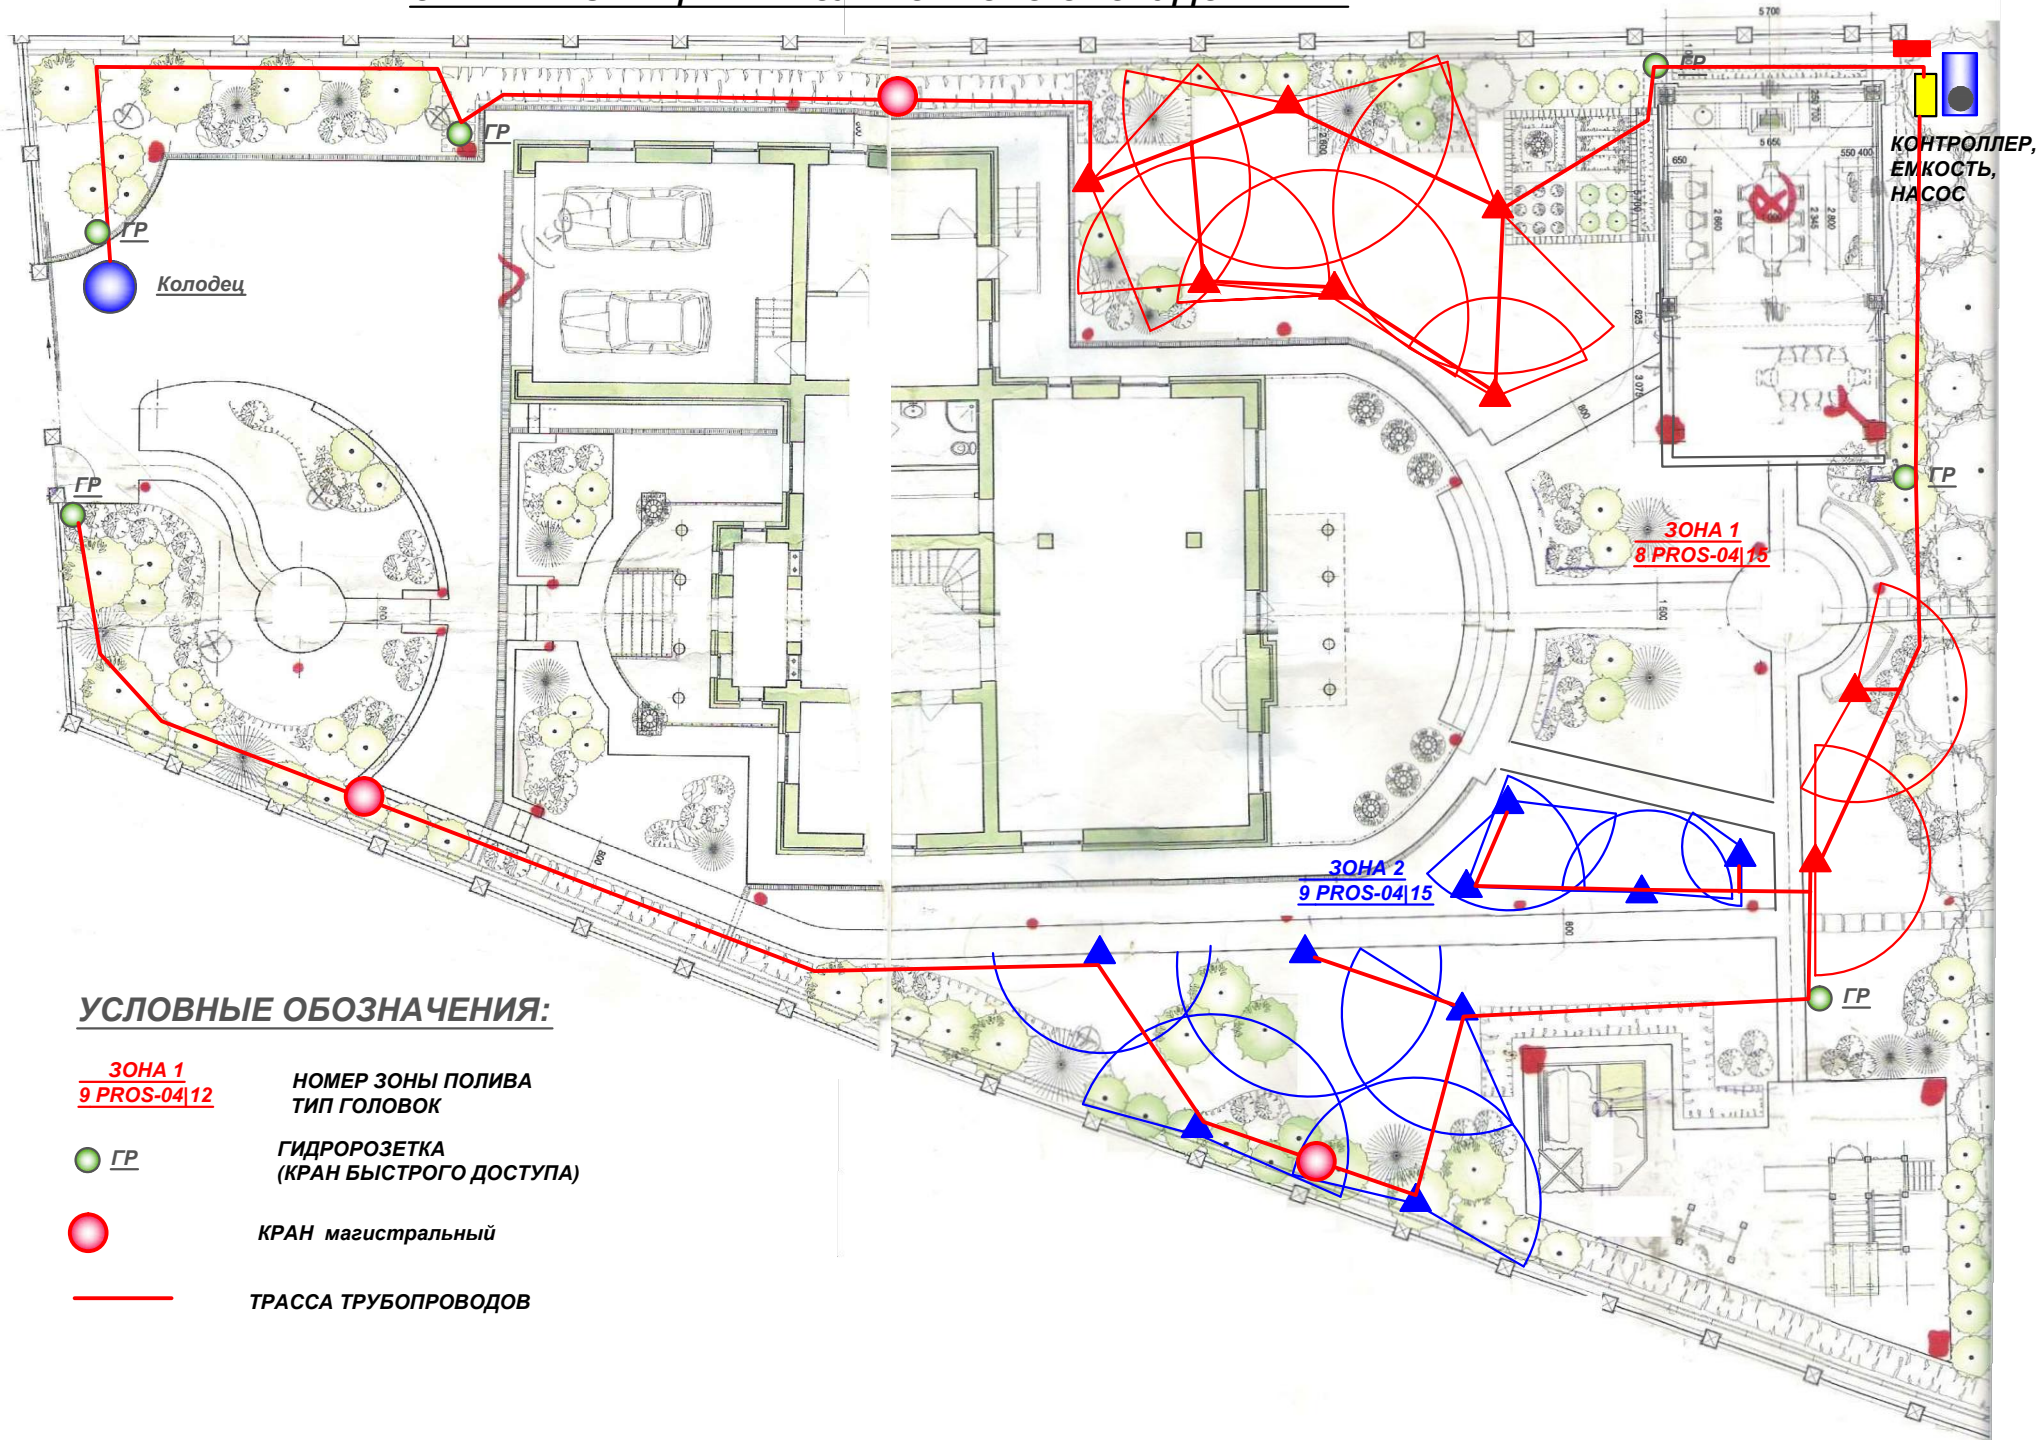

## УСЛОВНЫЕ ОБОЗНАЧЕНИЯ:

**ЗОНА 1**  
**9 PROS-04|12**

НОМЕР ЗОНЫ ПОЛИВА  
ТИП ГОЛОВОК

● ГР

ГИДРОРОЗЕТКА  
(КРАН БЫСТРОГО ДОСТУПА)

●

КРАН магистральный

—

ТРАССА ТРУБОПРОВОДОВ