


Схема системы автоматического полива

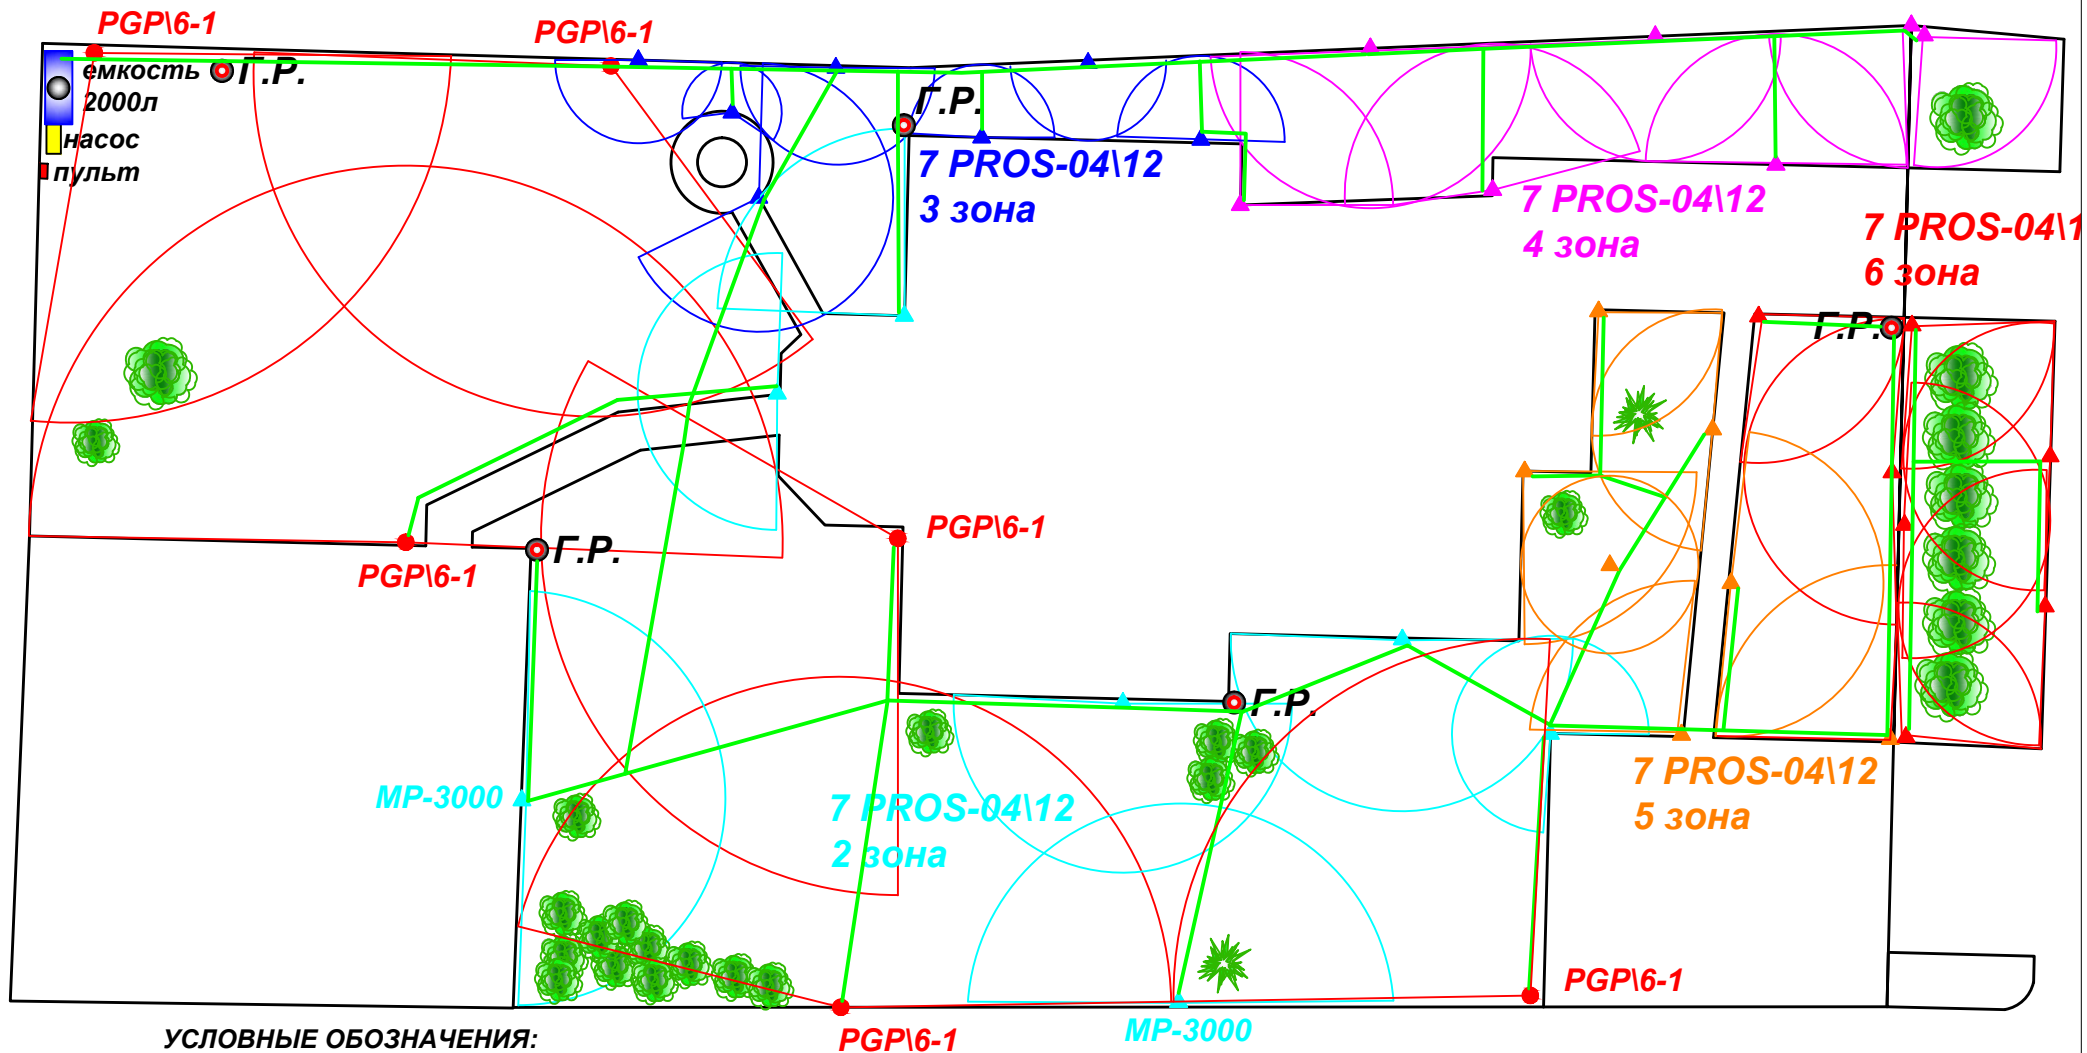

УСЛОВНЫЕ ОБОЗНАЧЕНИЯ:

- **PGP\6-1** роторный спринклер\ сопло 7 - зона 1
- ▲ **PROS-04\12** веерный спринклер - 4" \ 12" (10-30 см)
- **Г.Р.** гидророзетка быстрого доступа
- трасса труб и кабелей