


# Схема системы автополива

Размещение оборудования, головки и радиусы их действия, трассировка трубопроводов

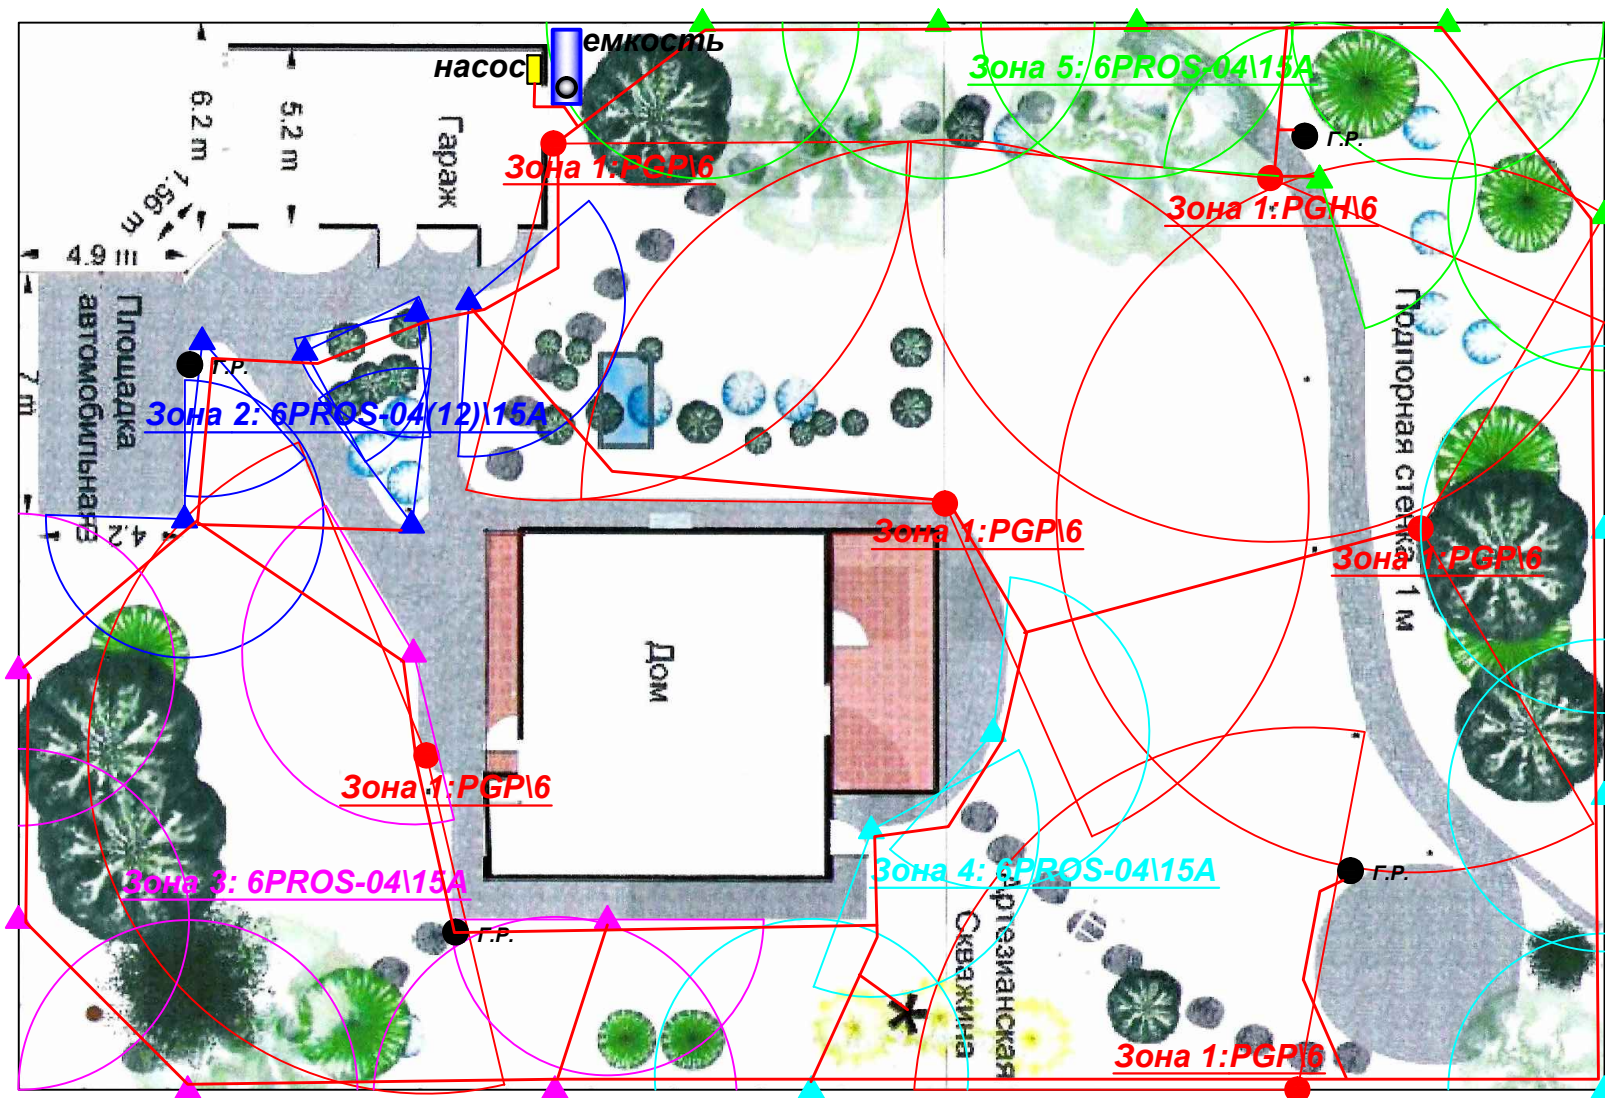

## Условные обозначения

**Зона 5: 6PROS-04\15A** веерные головки

**Зона 1: 6 PGP\6** роторные головки

● г.р. гидророзетки

— трасса трубопроводов