


Схема системы автополива

Размещение оборудования, головки и радиусы их действия, трассировка трубопроводов

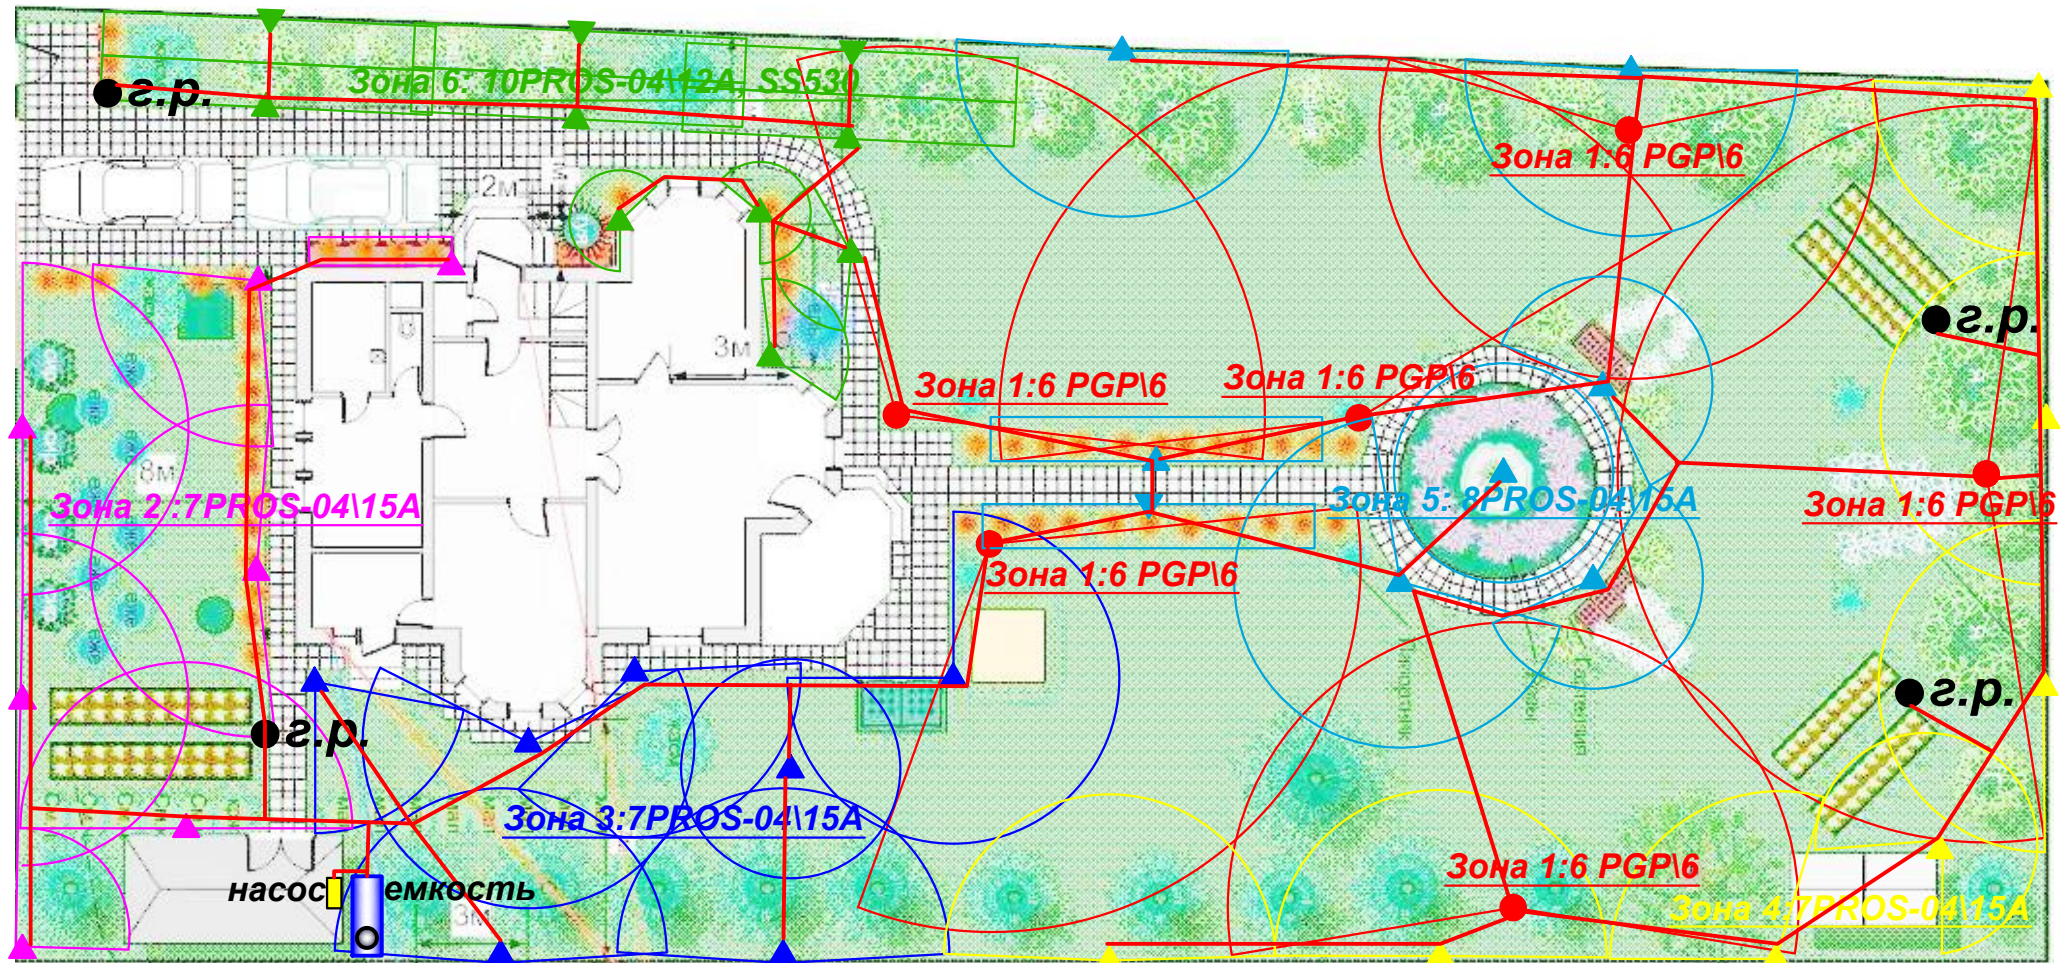

Условные обозначения

Зона 6: 11PROS-04\12A, SS530 веерные головки

Зона 1:6 PGP\6 роторные головки

● г.р. гидророзетки

— трасса трубопроводов