


Схема системы автоматического полива

Размещение оборудования, трасса труб и кабелей

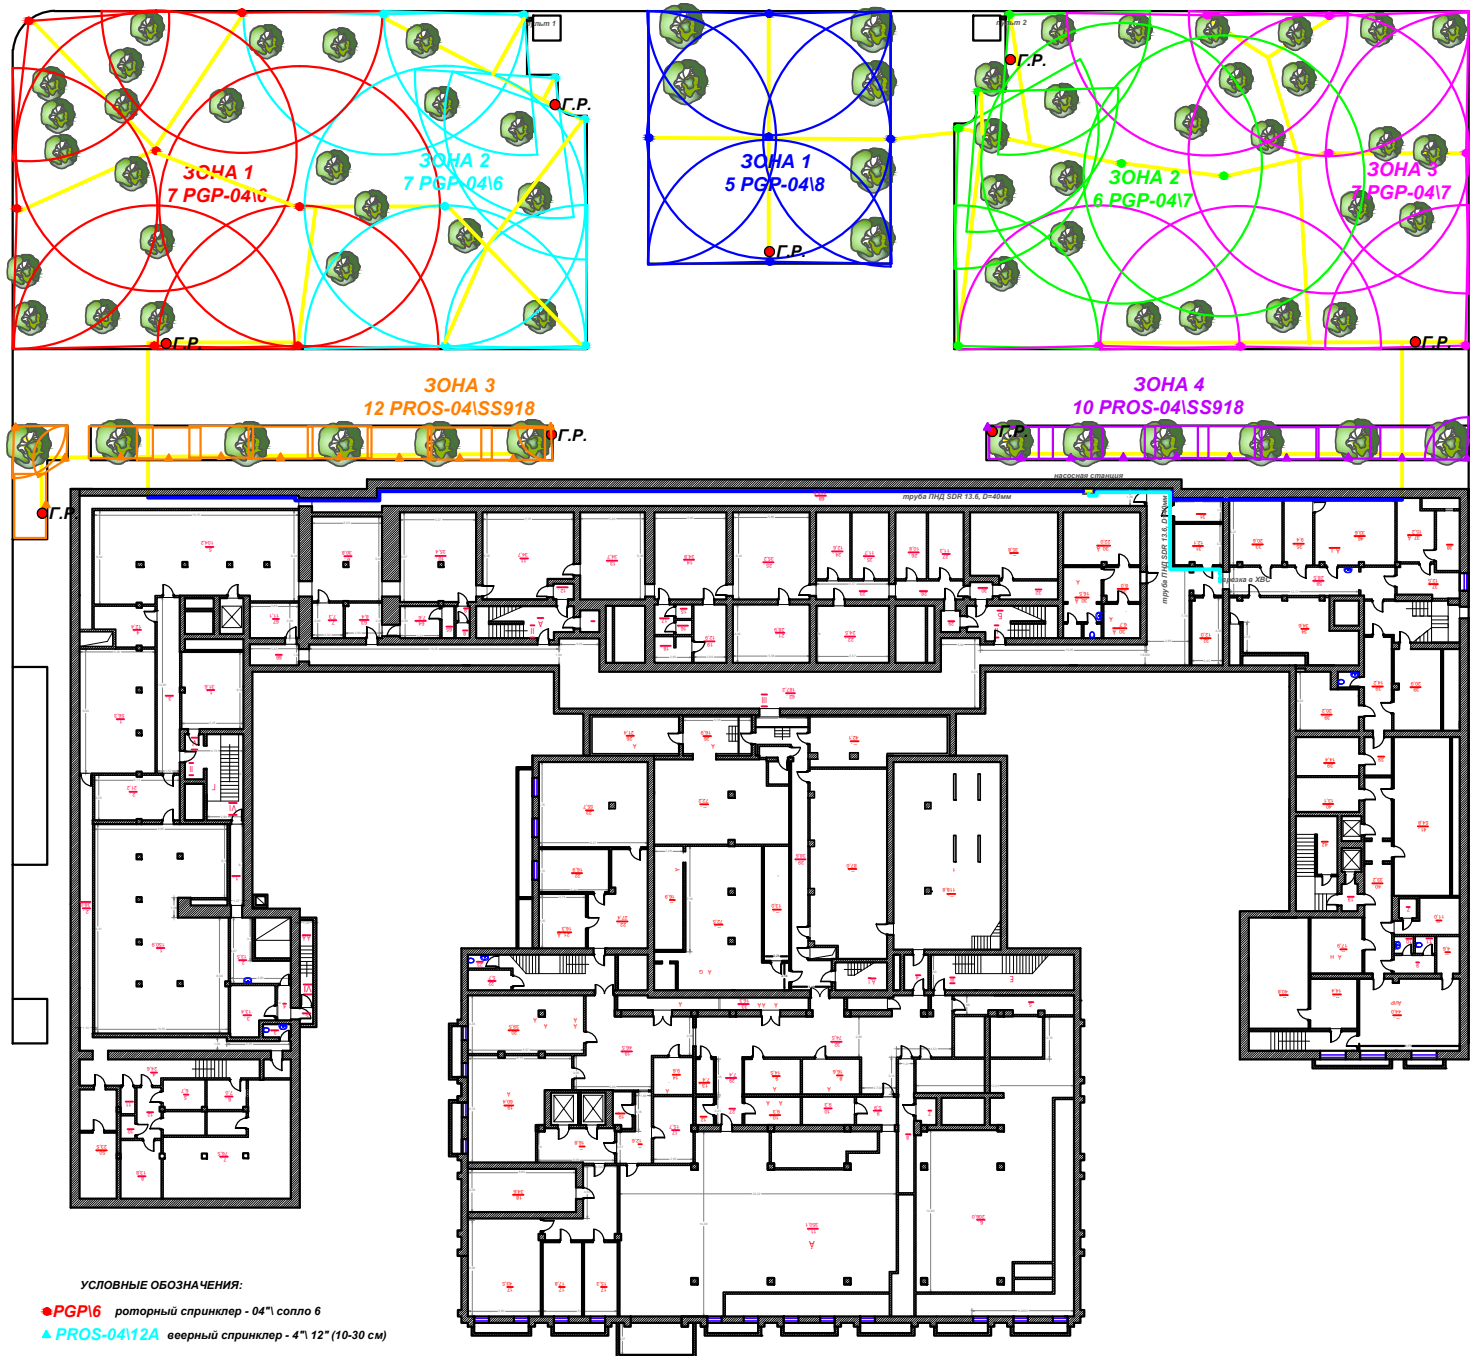

УСЛОВНЫЕ ОБОЗНАЧЕНИЯ:

- PGP-0416 роторный спринклер - 04" солено 6
- ▲ PROS-0412A веерный спринклер - 4" 12" (10-30 см)
- ★ PROS-04MP3 веерный спринклер - солено МР-ротатор
- Г.Р. гидророзетка быстрого доступа
- трасса труб и кабелей