


Схема системы автоматического полива

дер. Репихово

Зона6 капельный шланг 30м, 3 PROS-04\8A

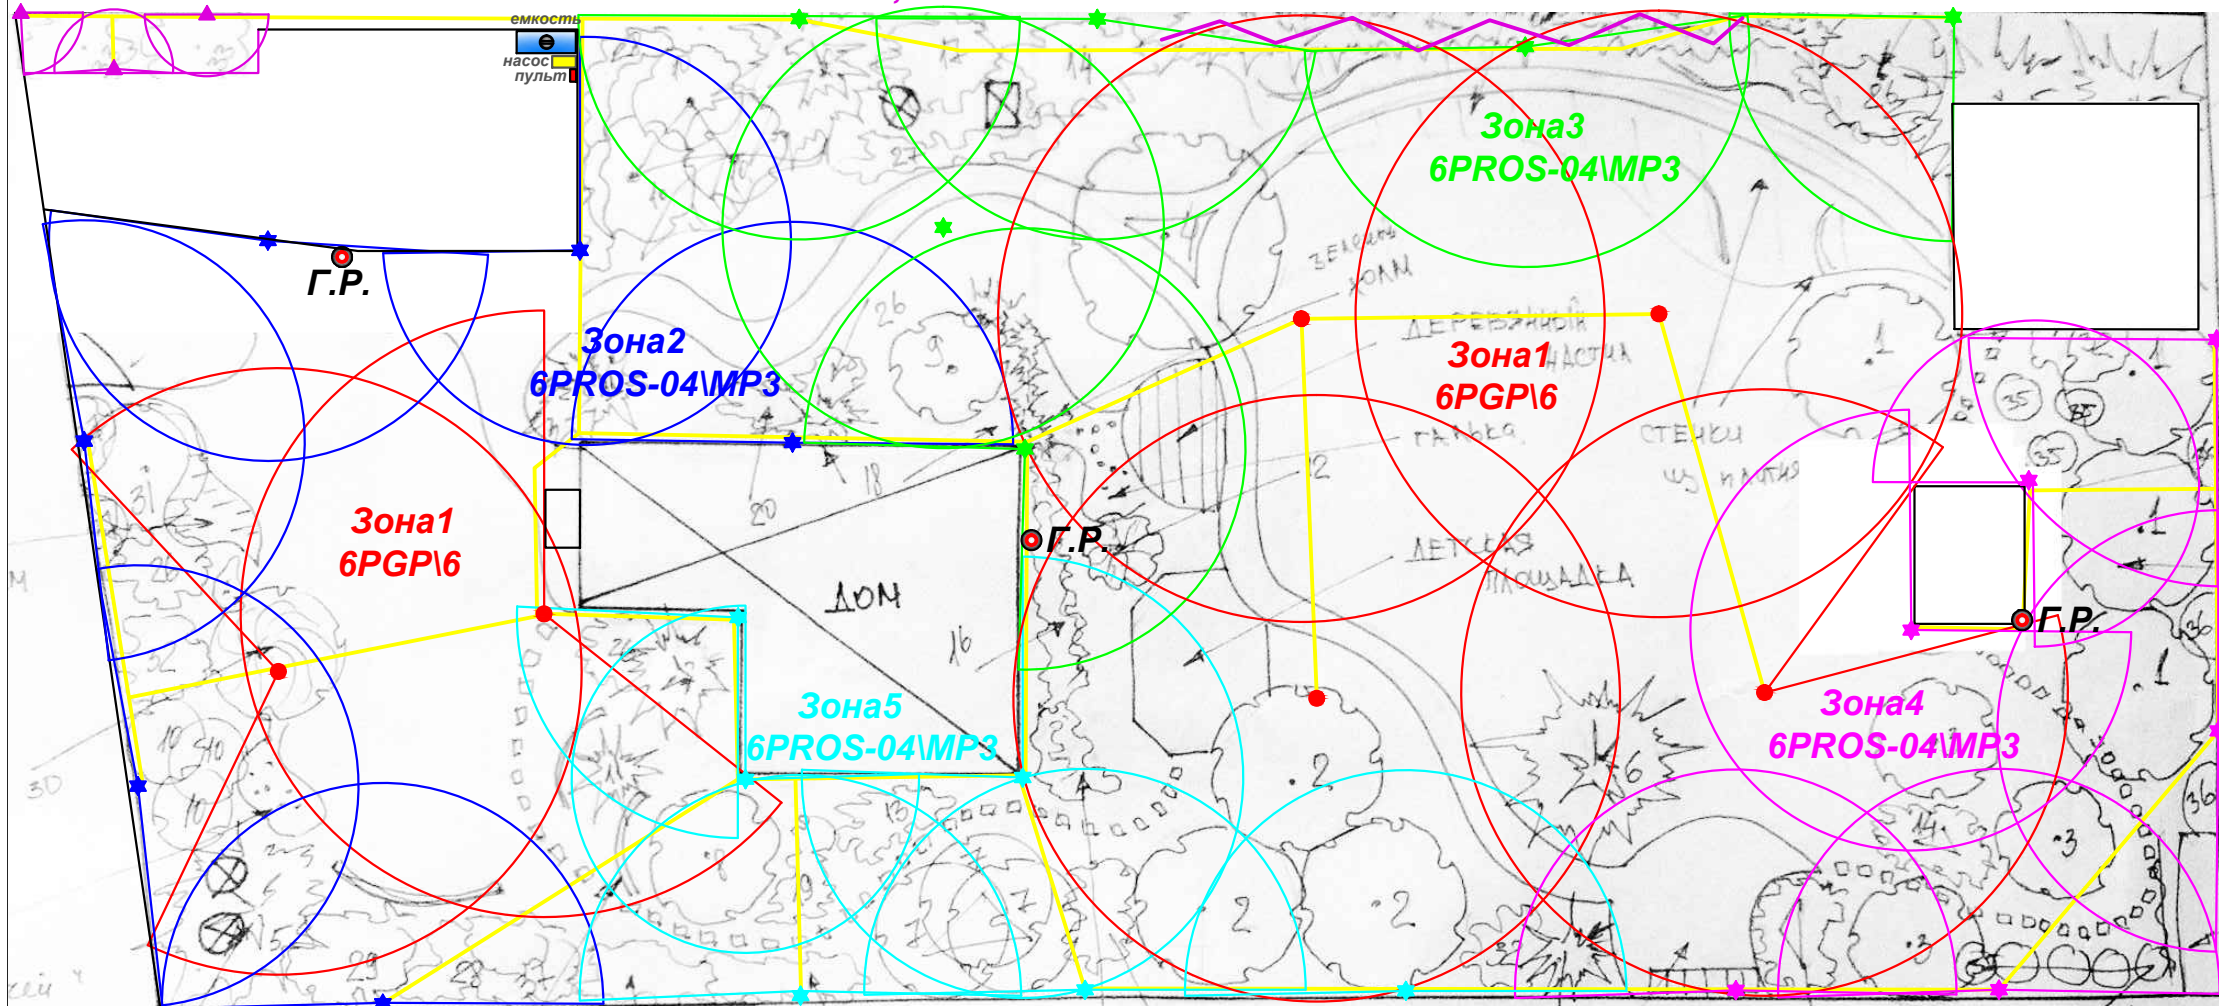

УСЛОВНЫЕ ОБОЗНАЧЕНИЯ:

▲ **PROS-04\12A** веерный спринклер - 4" \ 12" (10-30 см)

★ **PROS-04MP3** веерный спринклер - сопло MP-ротатор

● **PGP-04\6** роторный спринклер - 4"

⊙ **Г.Р.** гидророзетка быстрого доступа

— трасса труб и кабелей

— капельный шланг