


Схема размещения оборудования Hunter.

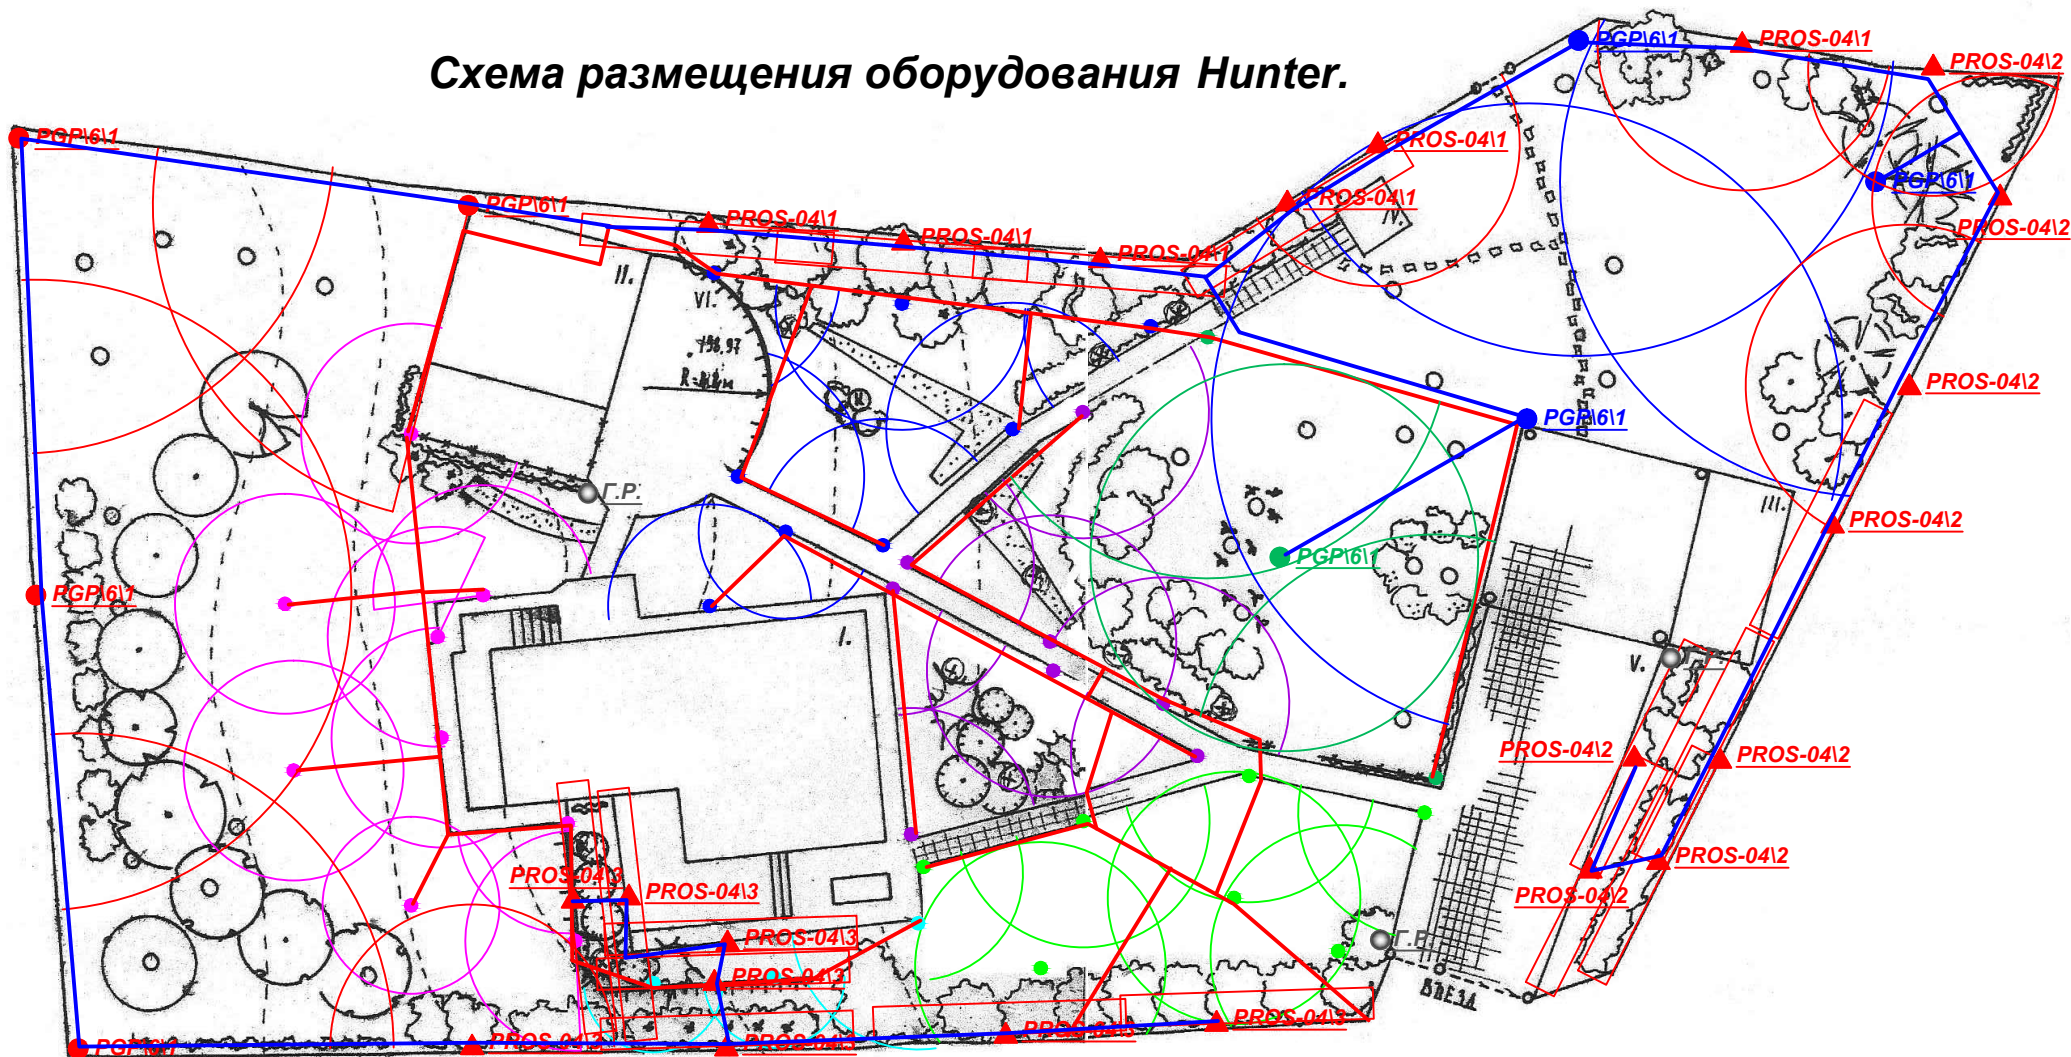

УСЛОВНЫЕ ОБОЗНАЧЕНИЯ :

● PGP161

Роторная головка: Тип\ Сопла\ № зоны

▲ PROS-041

Веерная головка: Тип\ № зоны

● Г.Р.

Гидророзетка

—

Существующий трубопровод

—

Проектируемый трубопровод