


Схема системы автоматического полива Зона13 капельный шланг 30м

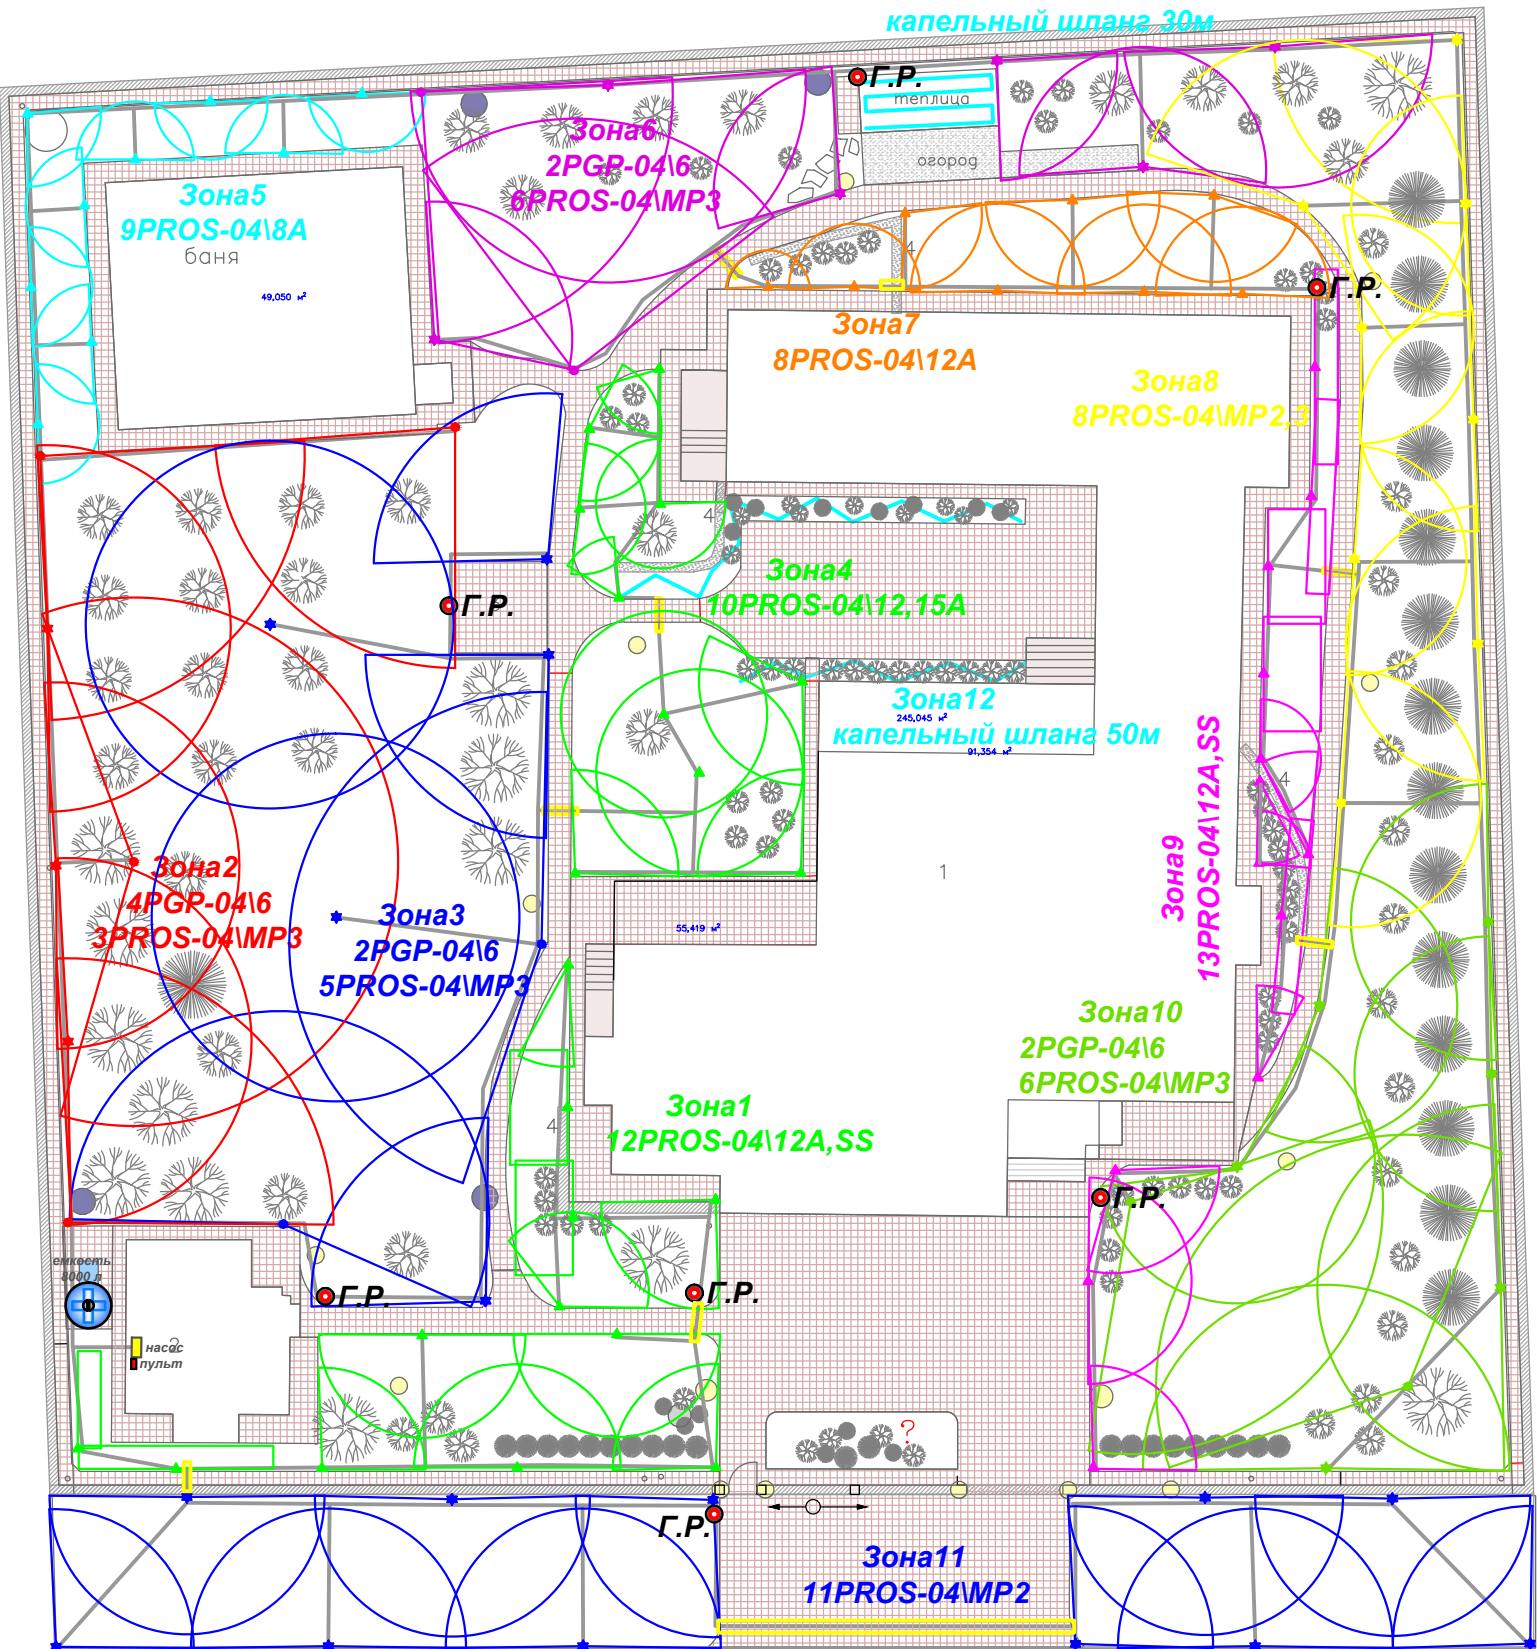

УСЛОВНЫЕ ОБОЗНАЧЕНИЯ:

- | | | | |
|--|---|--|-------------------------------|
| ○ PGP-04\6 | роторный спринклер - 4" сопло 6 | ● Г.Р. | гидророзетка быстрого доступа |
| ▲ PROS-04\12 | веерный спринклер - 4" \ 12" (10-30 см) | — | трасса труб и кабелей |
| ★ PROS-04\MP3 | веерный спринклер - сопло MP-ротатор | ▭ | закладной элемент D=100мм |