


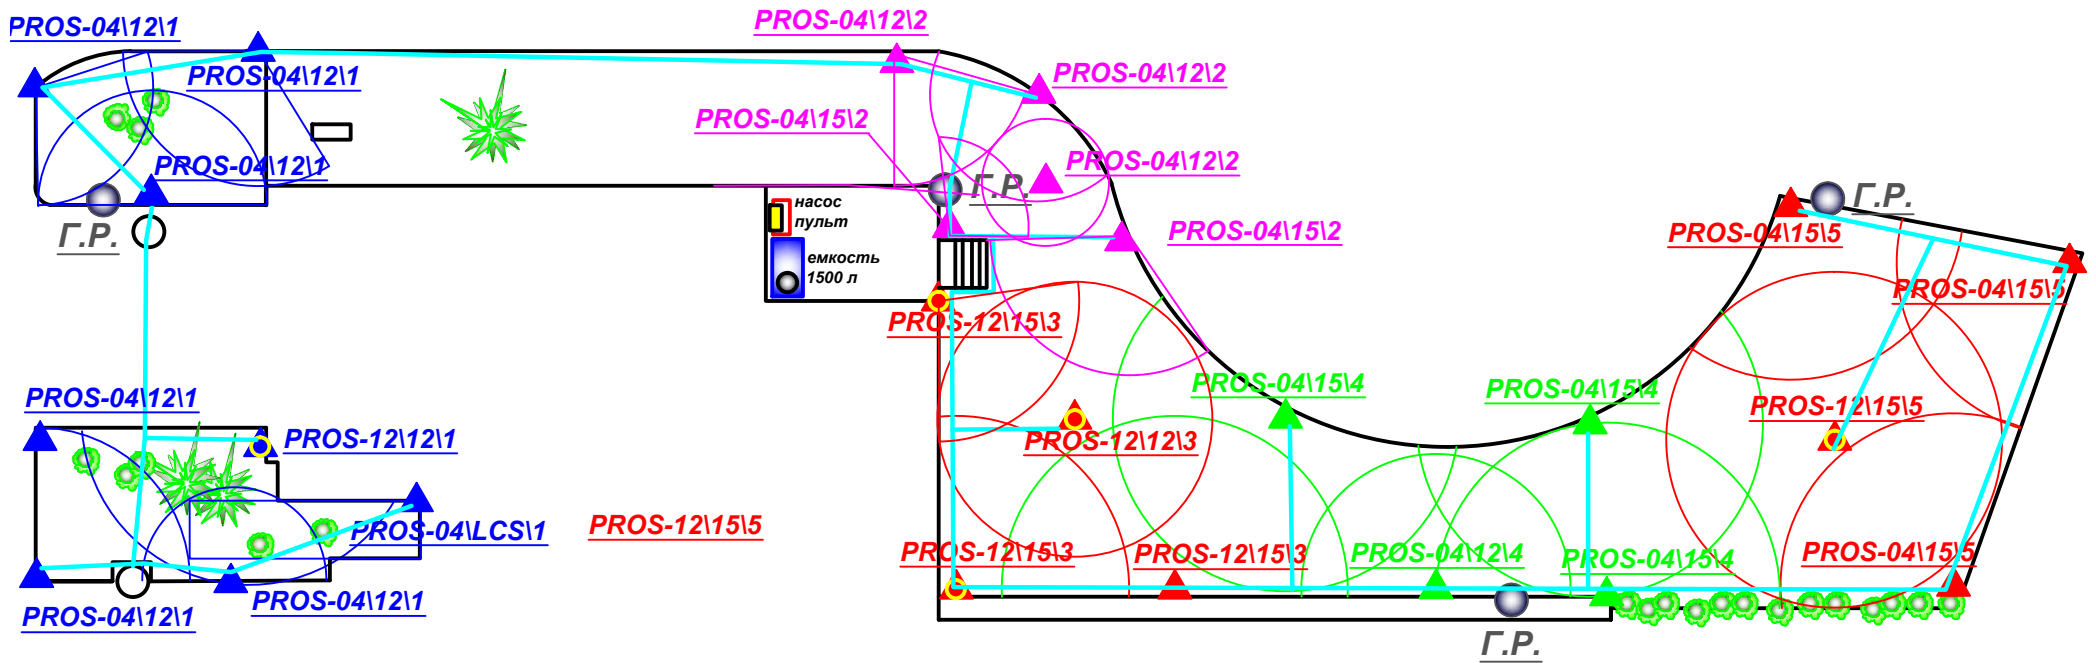


# Схема системы автоматического полива

Размещение оборудования. Трассировка трубопроводов и кабелей



Условные обозначения:

-  **PROS-04\15\5** Веерный спринклер: Тип-высота подъема ( "дюйм) \ № сопла \ № зоны
-  **PROS-12\15\5**
-  **Г.Р.** Гидророзетка