


# Схема монтажная

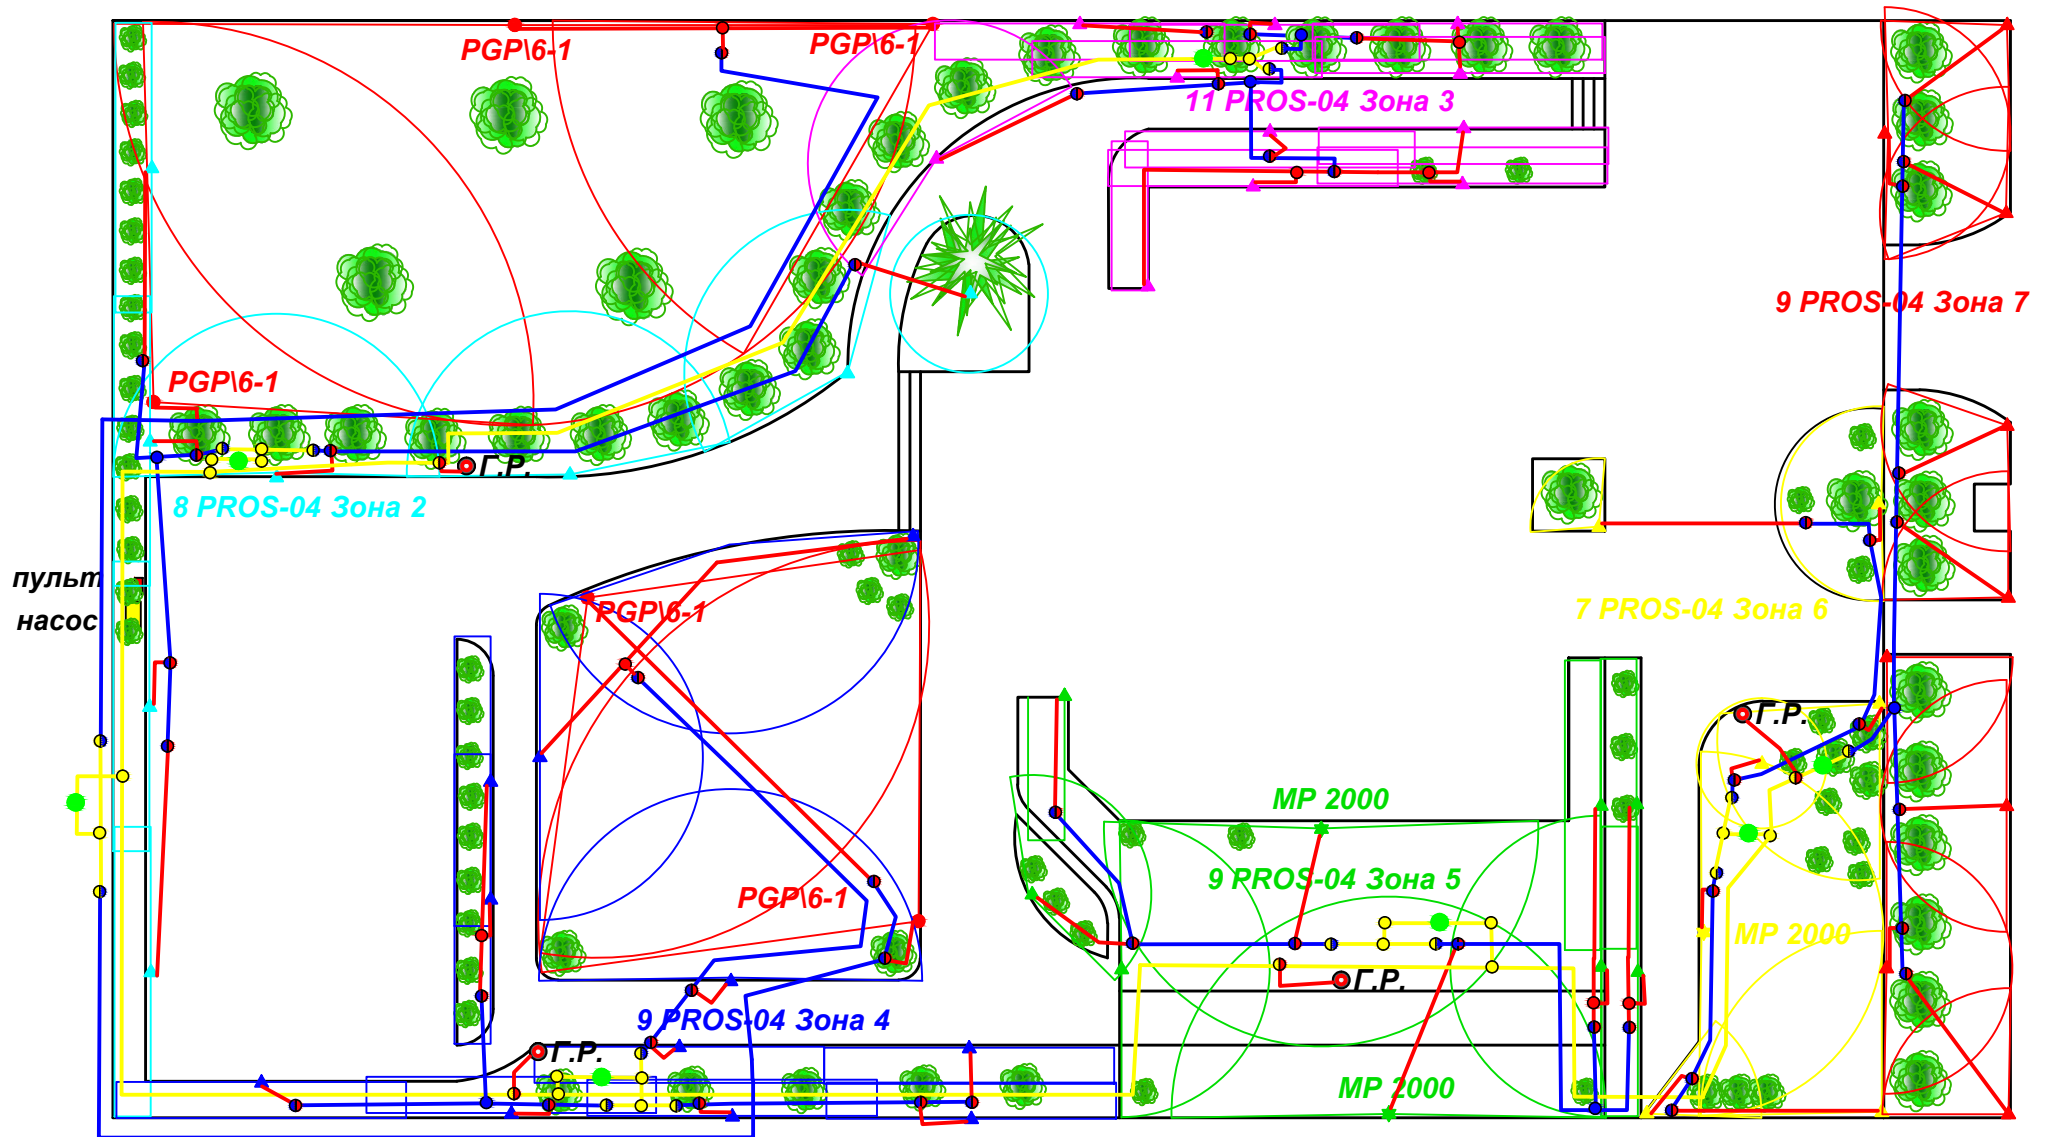

## УСЛОВНЫЕ ОБОЗНАЧЕНИЯ:

● Г.Р. гидророзетка быстрого доступа

— Труба 40

— Труба 32

— Труба 25

● Клапан

● Фитинг 40 (тройник, отвод)

● Фитинг 32 (тройник, отвод)

● Фитинг 25 (тройник, отвод)

● Фитинг 40\32 (муфта, тройник, отвод)

● Фитинг 32\25 (муфта, тройник, отвод)

● Фитинг 40\25 (тройник)