


Схема системы автоматического полива

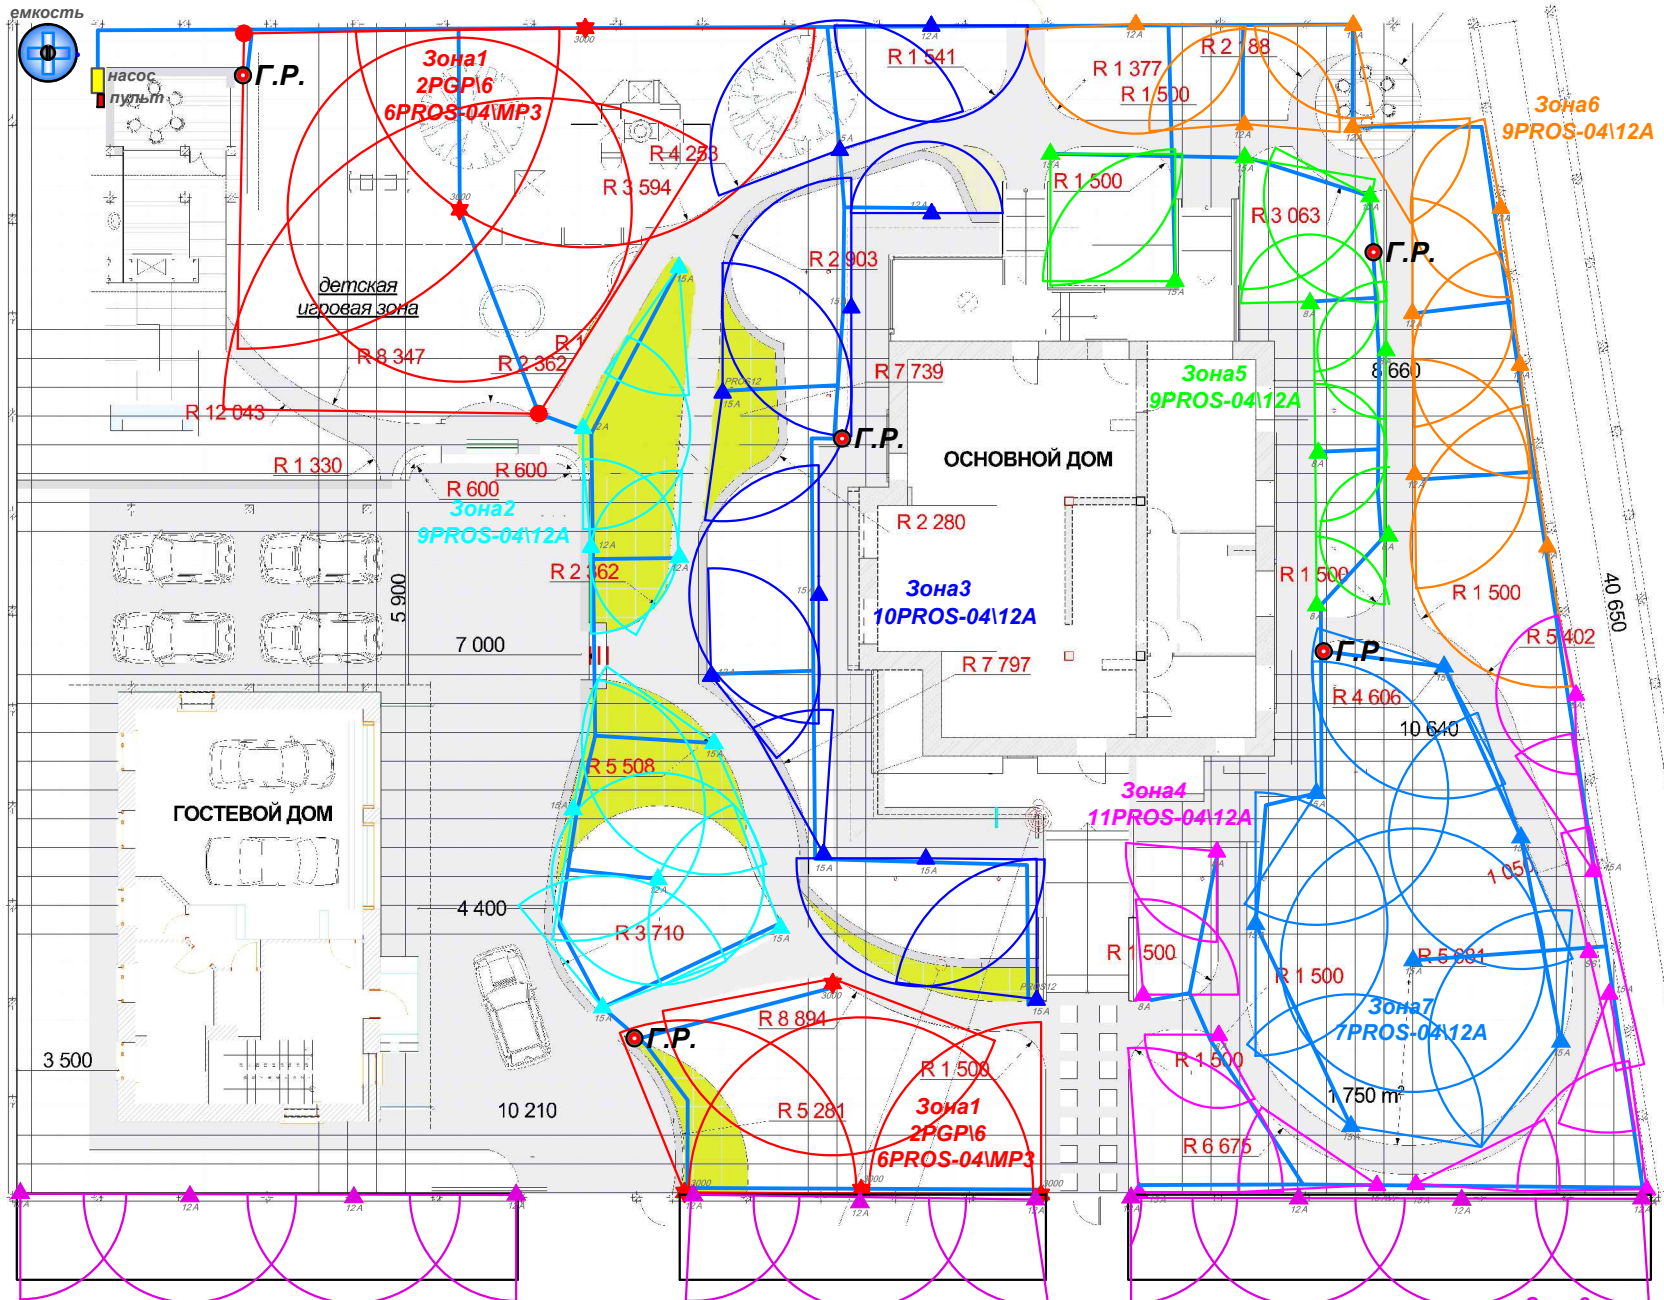

УСЛОВНЫЕ ОБОЗНАЧЕНИЯ:

- PGP\6-3 роторный спринклер\ сопло 6 - зона 3
- ▲ PROS-04\12A веерный спринклер - 4" 12" (10-30 см)
- ★ PROS-04\MP3 веерный спринклер - сопло MP-ротатор

- Г.Р. гидророзетка быстрого доступа
- трасса труб и кабелей