


# Схема системы автоматического полива

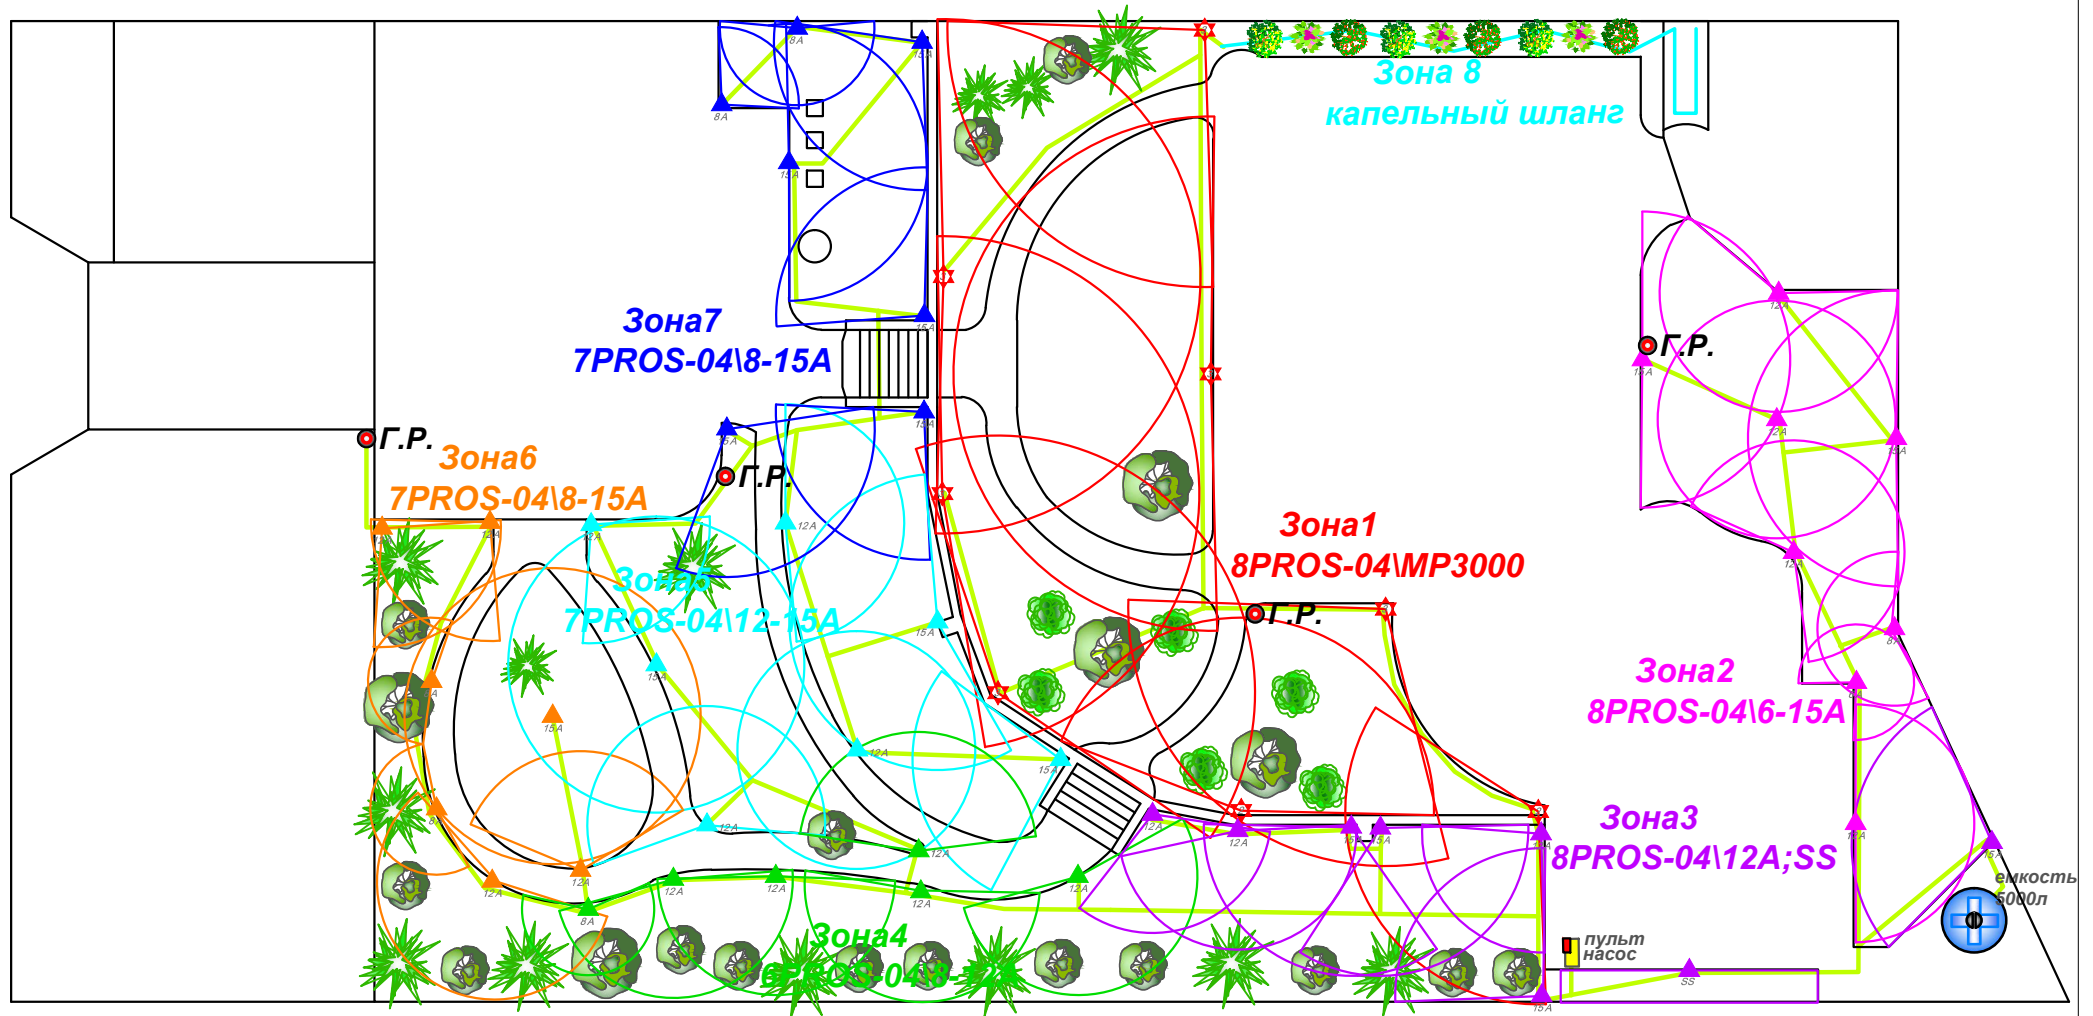

УСЛОВНЫЕ ОБОЗНАЧЕНИЯ:

● Г.Р. гидророзетка быстрого доступа

▲ PROS-04\12A веерный спринклер - 4" \ 12" (10-30 см)

★ PROS-04\MP3 веерный спринклер - сопло MP-ротатор

— трасса труб и кабелей

— капельный шланг