


Схема системы автоматического полива

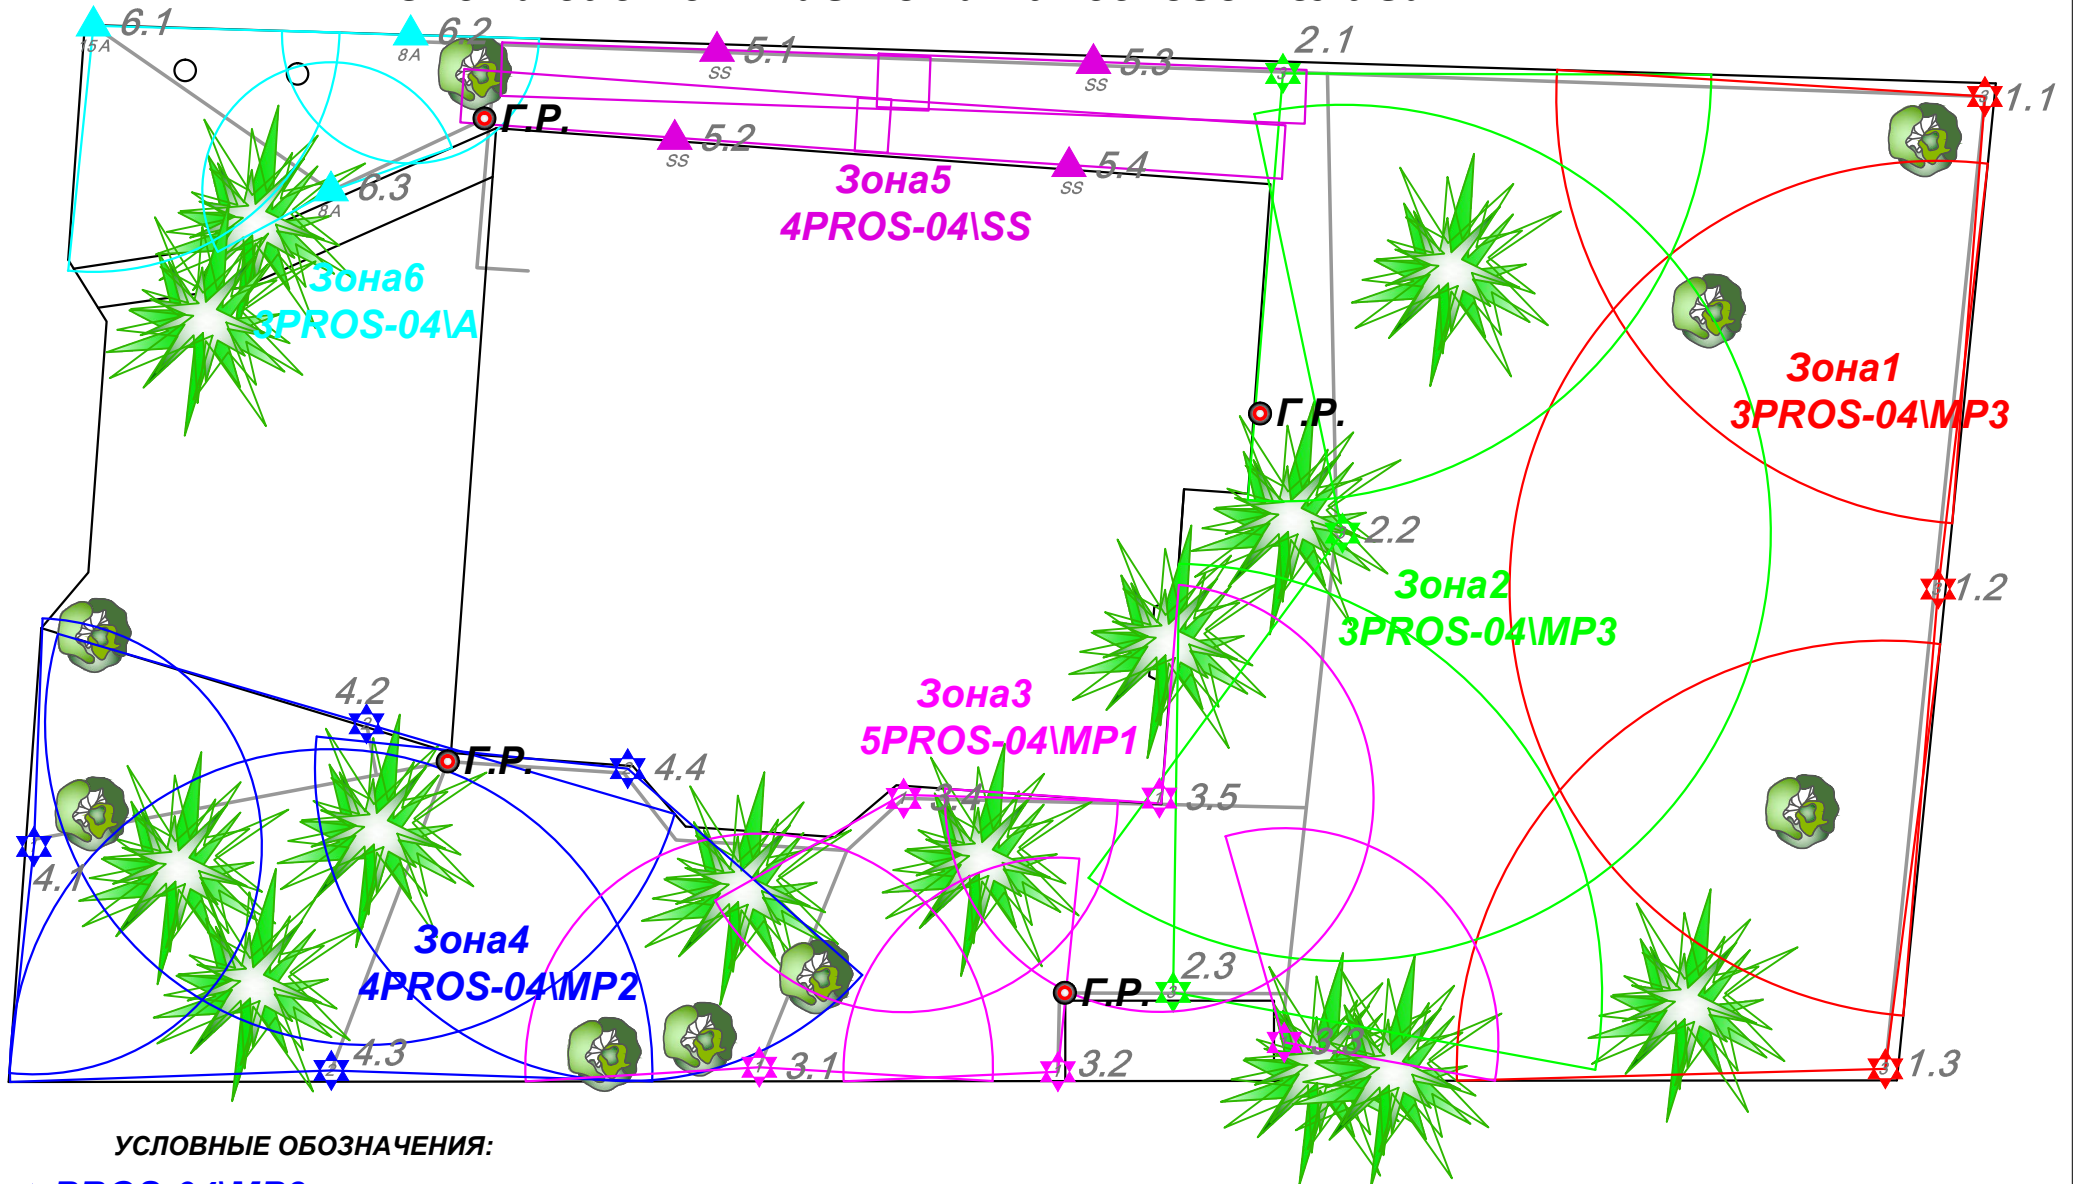

УСЛОВНЫЕ ОБОЗНАЧЕНИЯ:

- ★ PROS-04\MP3 веерный спринклер - сопло MP-ротатор
- ▲ PROS-04\12A веерный спринклер

- Г.Р. гидророзетка быстрого доступа
- трасса труб и кабелей