


Схема системы автоматического полива

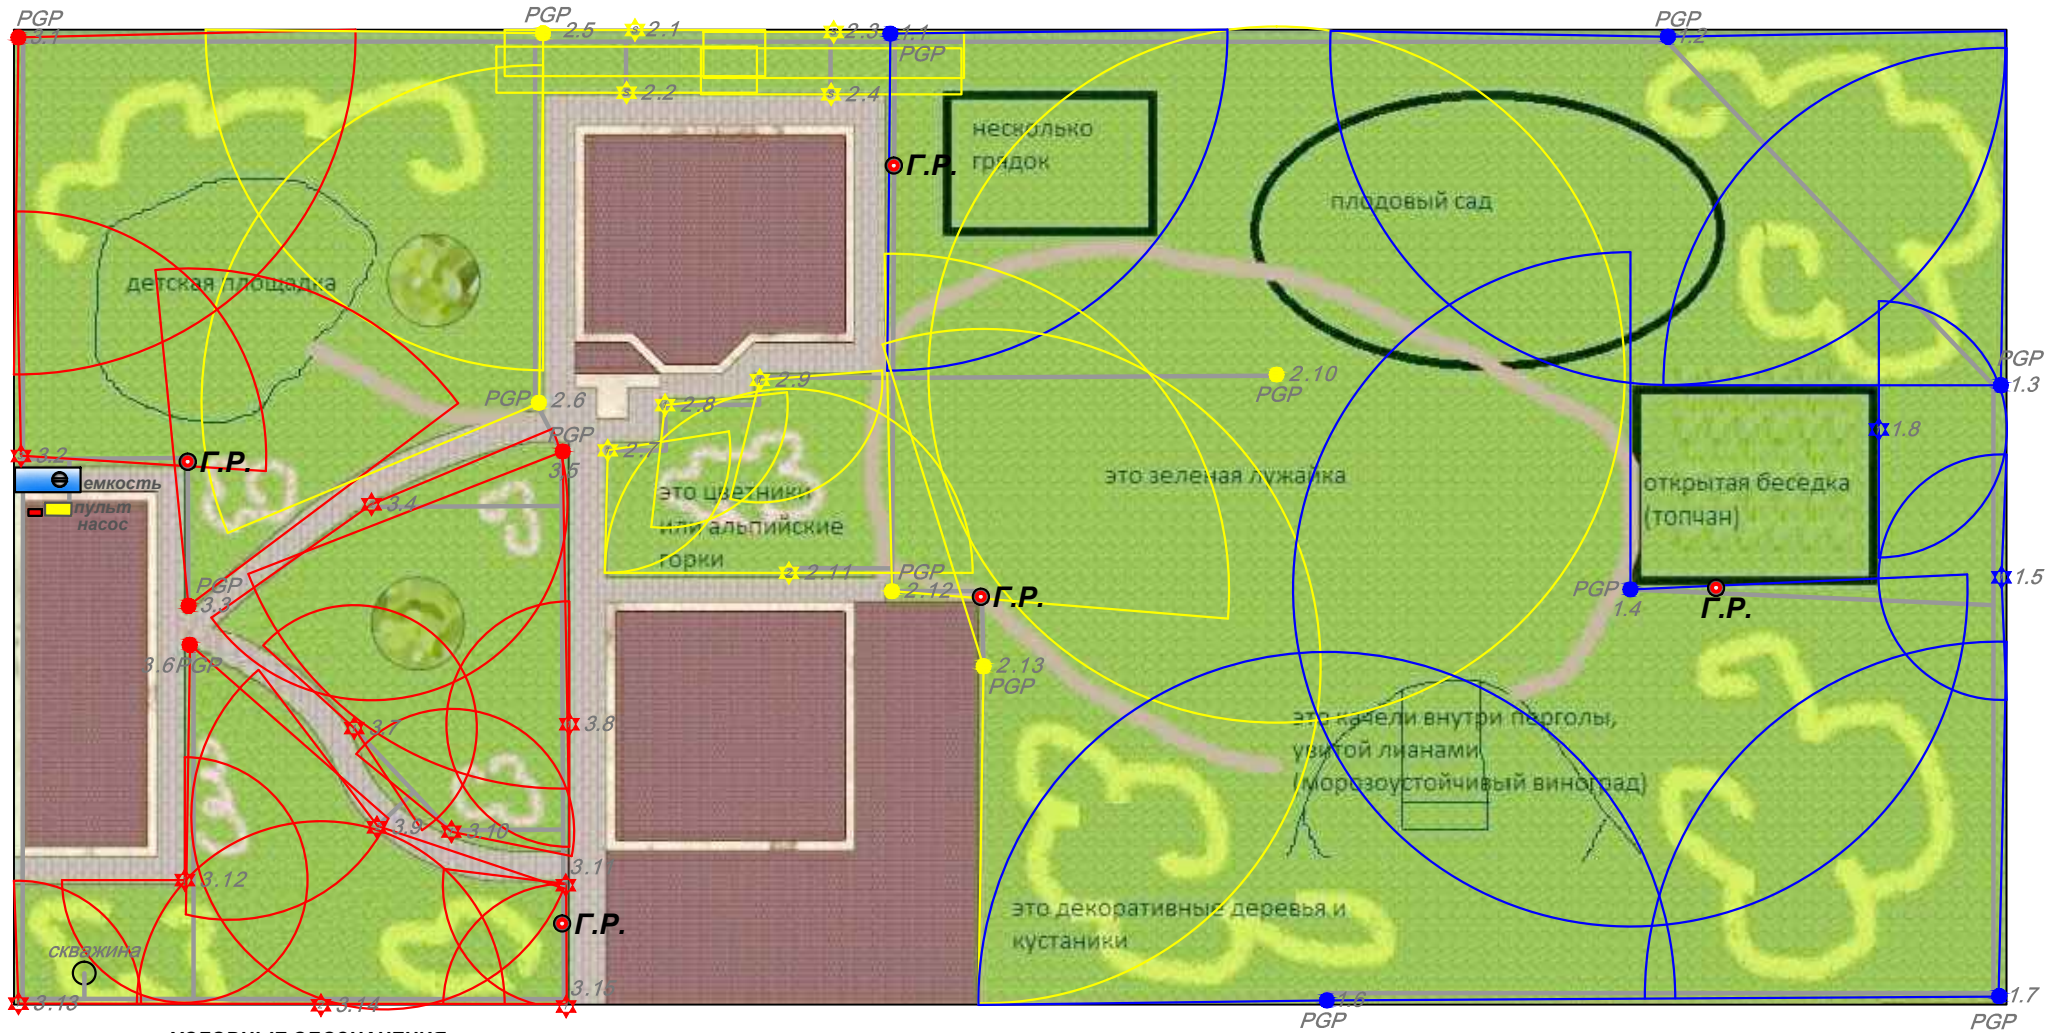

УСЛОВНЫЕ ОБОЗНАЧЕНИЯ:

- 1.3 **PGP-04** веерный спринклер - 4" 12"(10-30 см)
- ☆ 3.1 **PROS-04(12)** веерный спринклер - сопло МР-ротатор
- Г.Р. гидророзетка быстрого доступа
- трасса труб и кабелей