


СИСТЕМА АВТОМАТИЧЕСКОГО ПОЛИВА

Размещение оборудования. Головки и радиусы их действия. Трассировка трубопроводов.

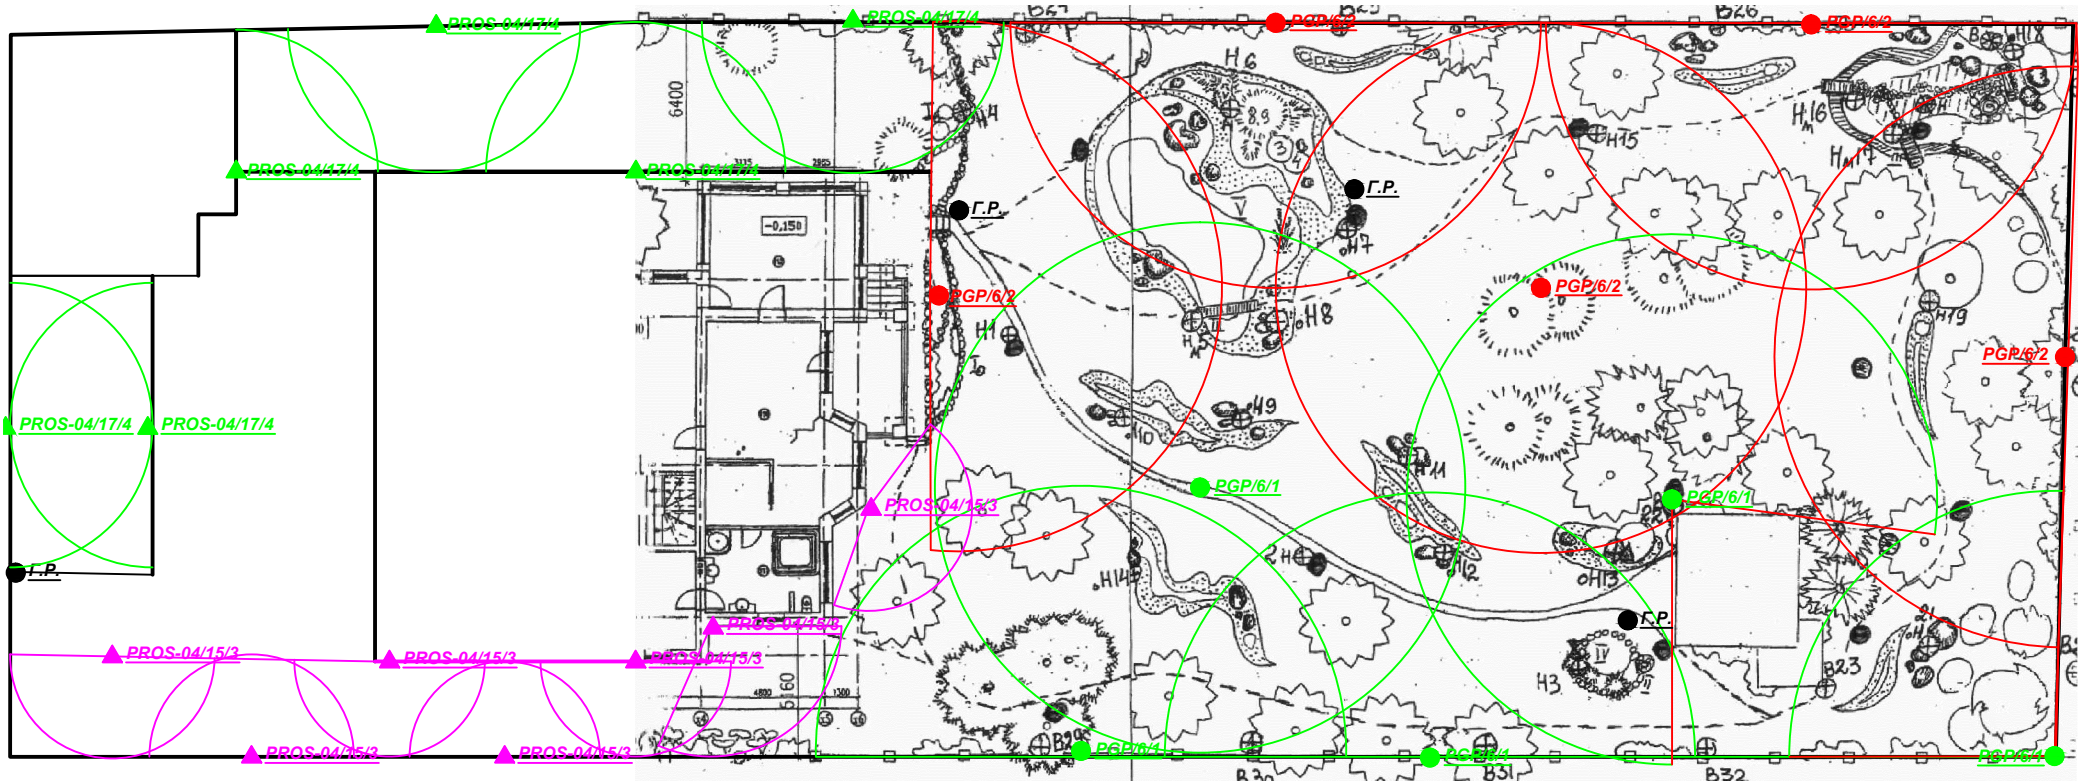

УСЛОВНЫЕ ОБОЗНАЧЕНИЯ:

- ▲ **PROS-04/15/** веерная головка
- **PGP/6/1** роторная головка
- **Г.Р.** гидророзетка