


Схема системы автоматического полива

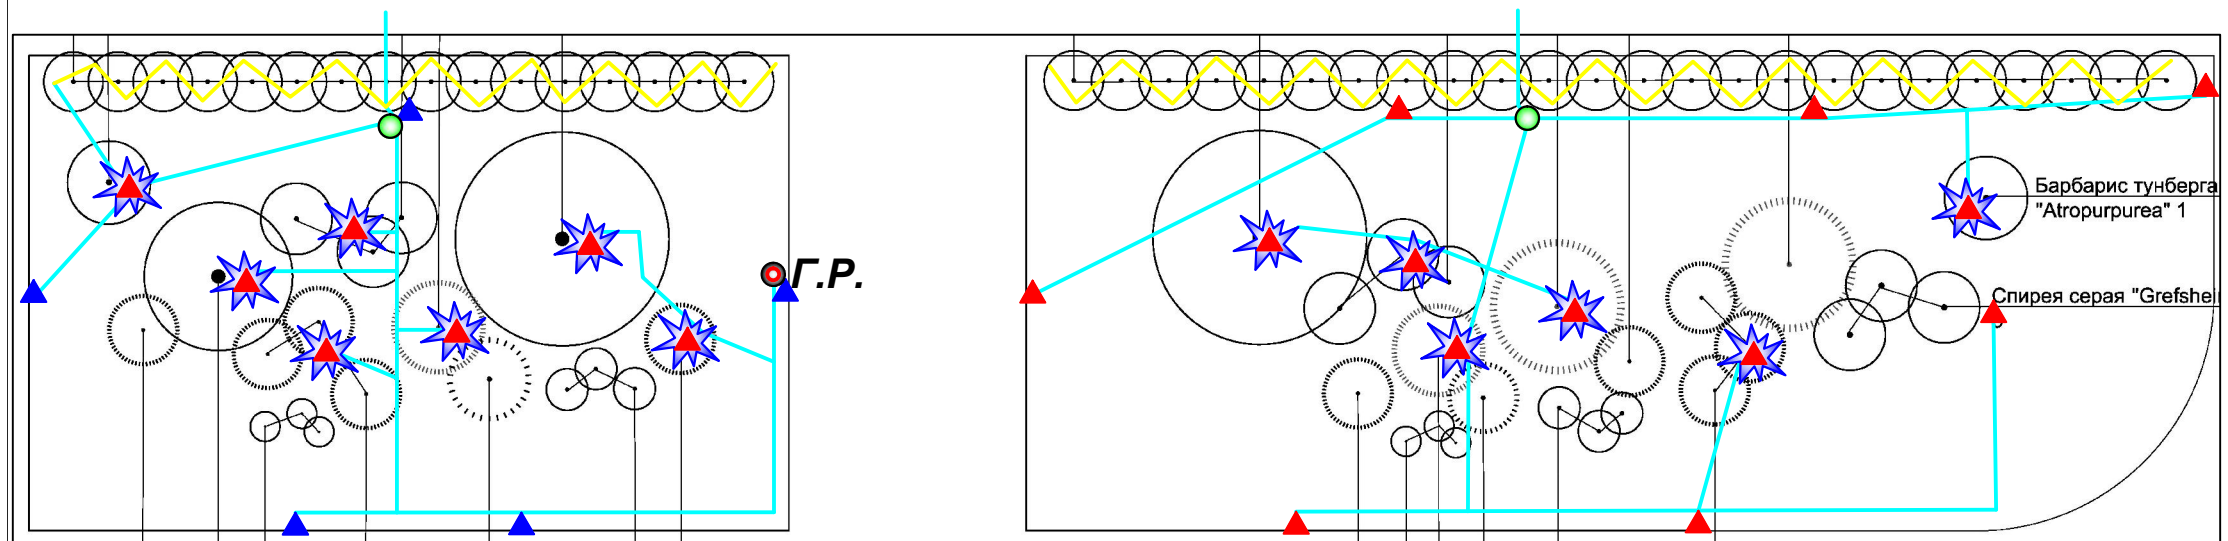

УСЛОВНЫЕ ОБОЗНАЧЕНИЯ:

▲ **PROS-04\12A** веерный спринклер - 4"(10 см)

★ спринклер сопло-баблер прикорневого полива

● **Г.Р.** гидророзетка быстрого доступа

— капельный шланг

— трасса труб и кабелей

● клапанный бокс