


Схема системы полива

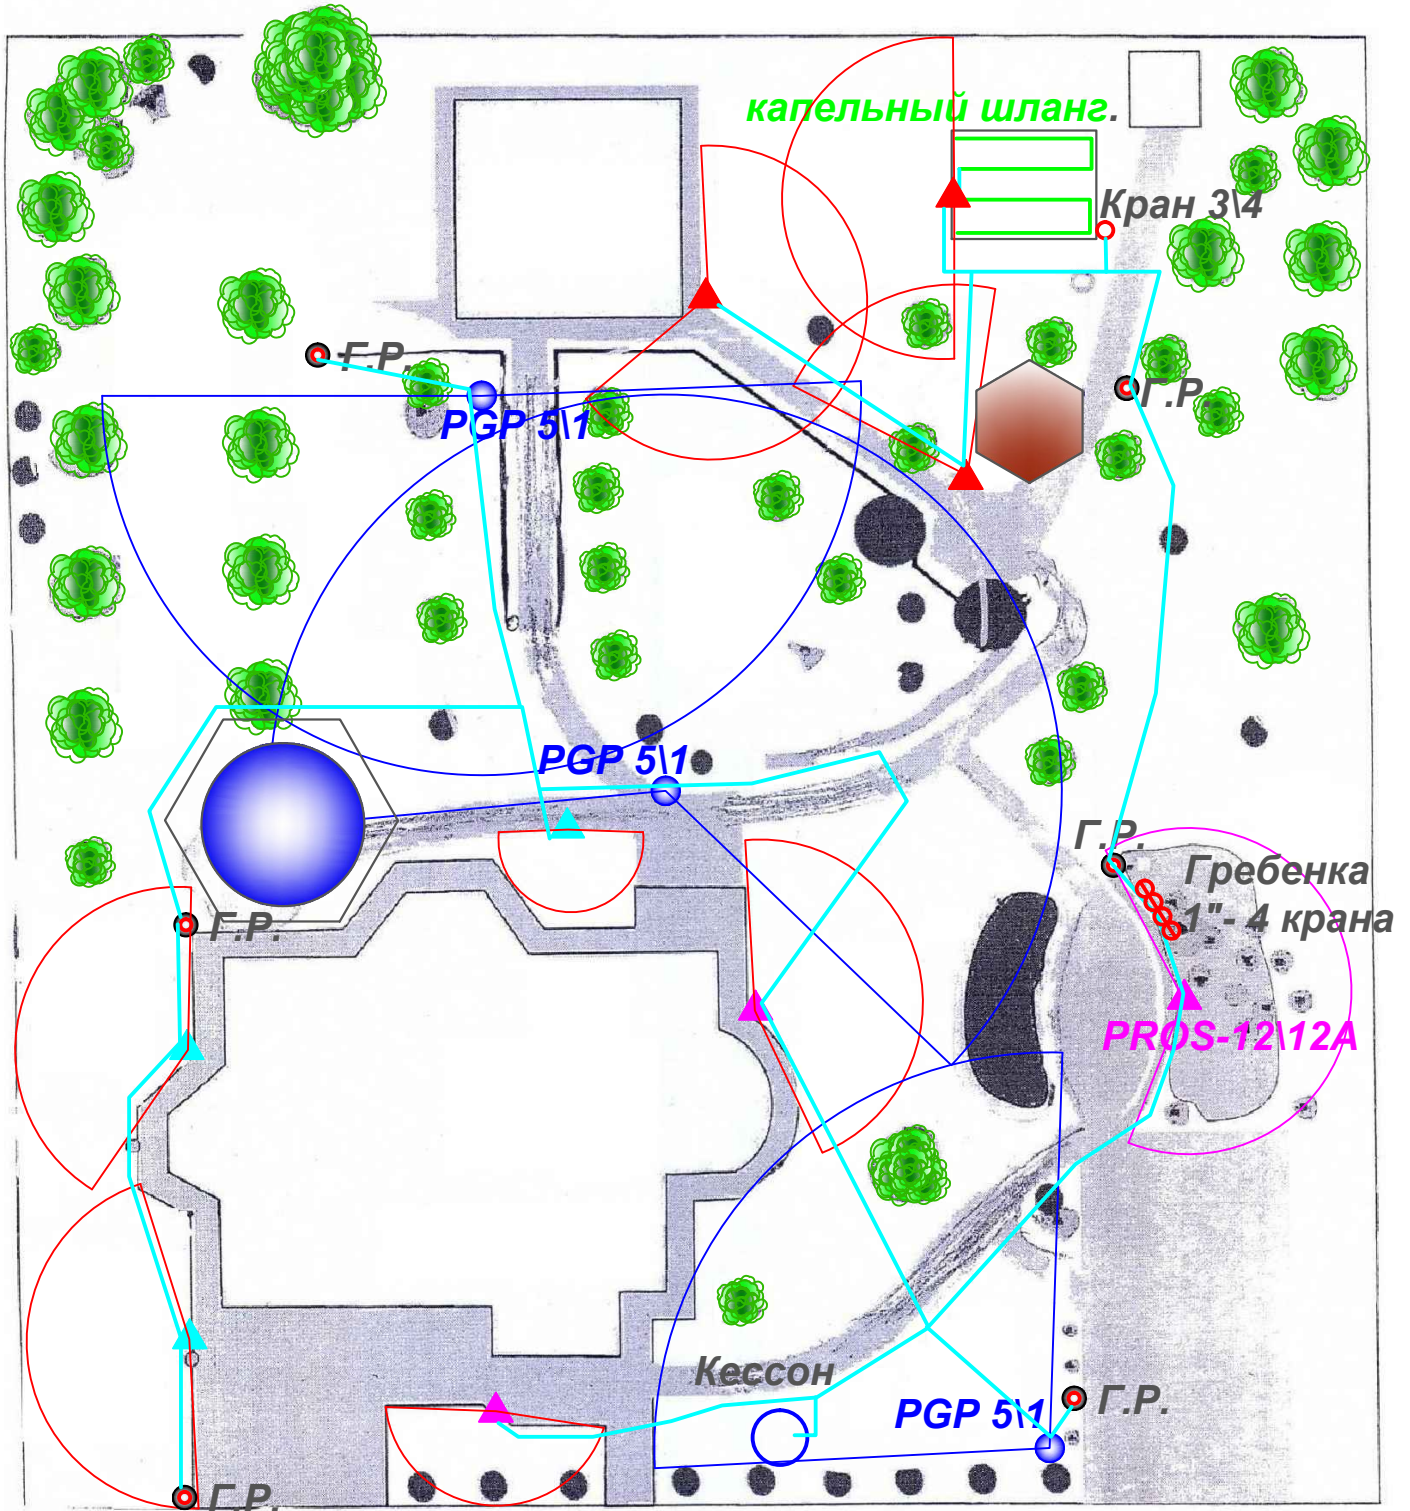

УСЛОВНЫЕ ОБОЗНАЧЕНИЯ:

- **PGP 5/1** роторный спринклер
- ▲ **PROS-04/12A** веерный спринклер
- **Г.Р.** гидророзетка быстрого доступа
- **трасса**