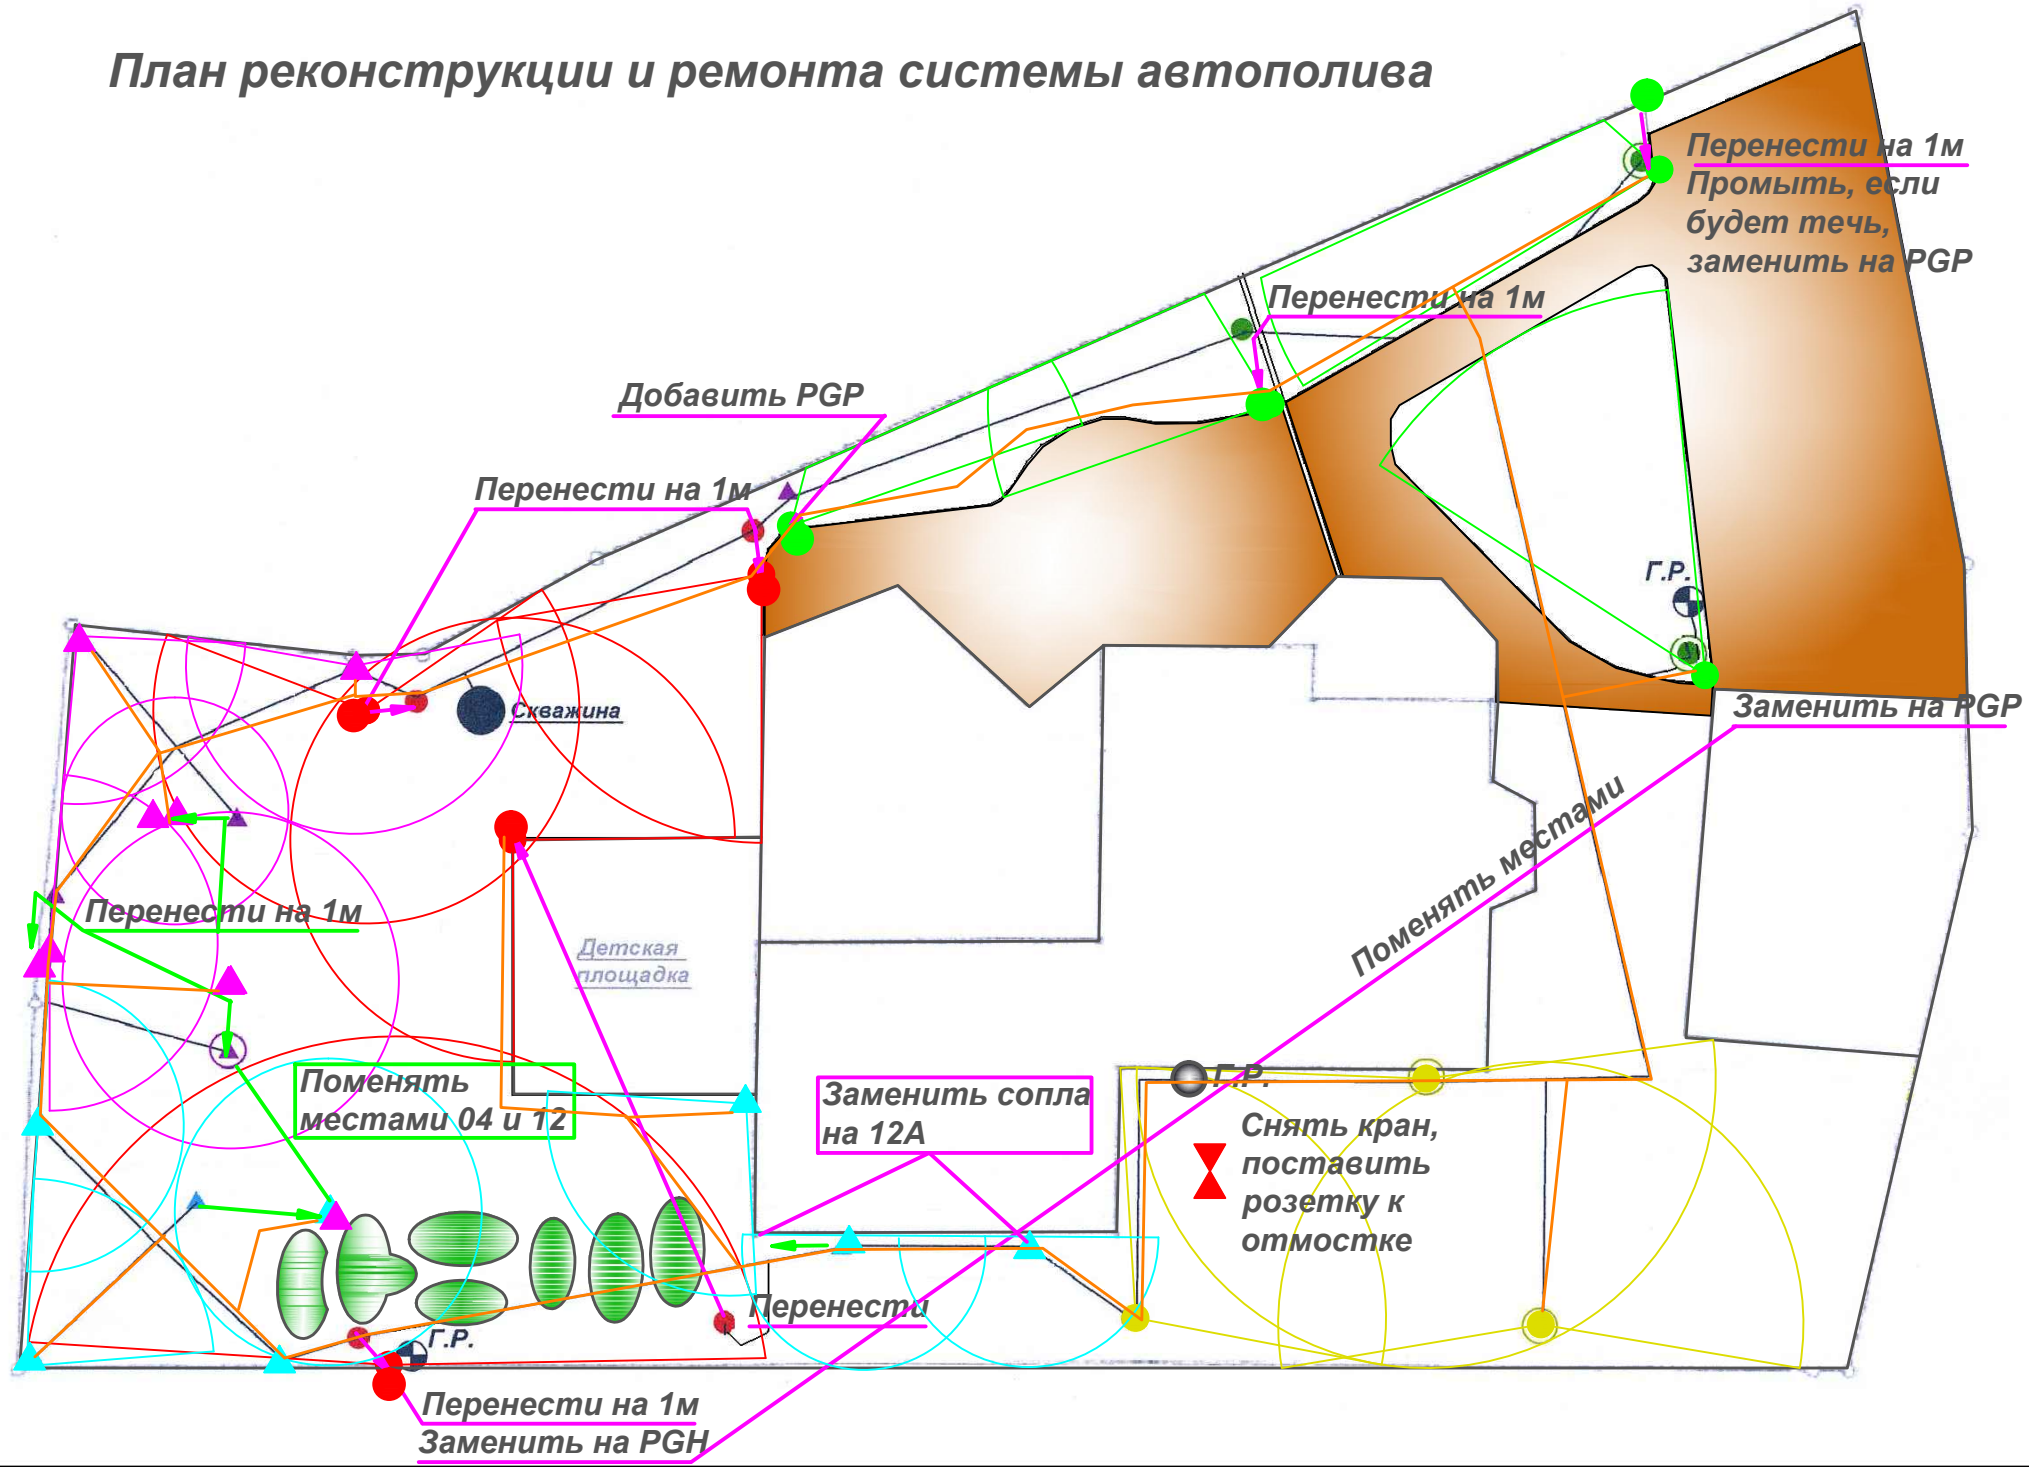План реконструкции и ремонта системы автополива