


**Схема системы автоматического полива  
размещение оборудования, головки и радиусы их действия**

**Вариант "ОПТИМАЛЬНЫЙ"**

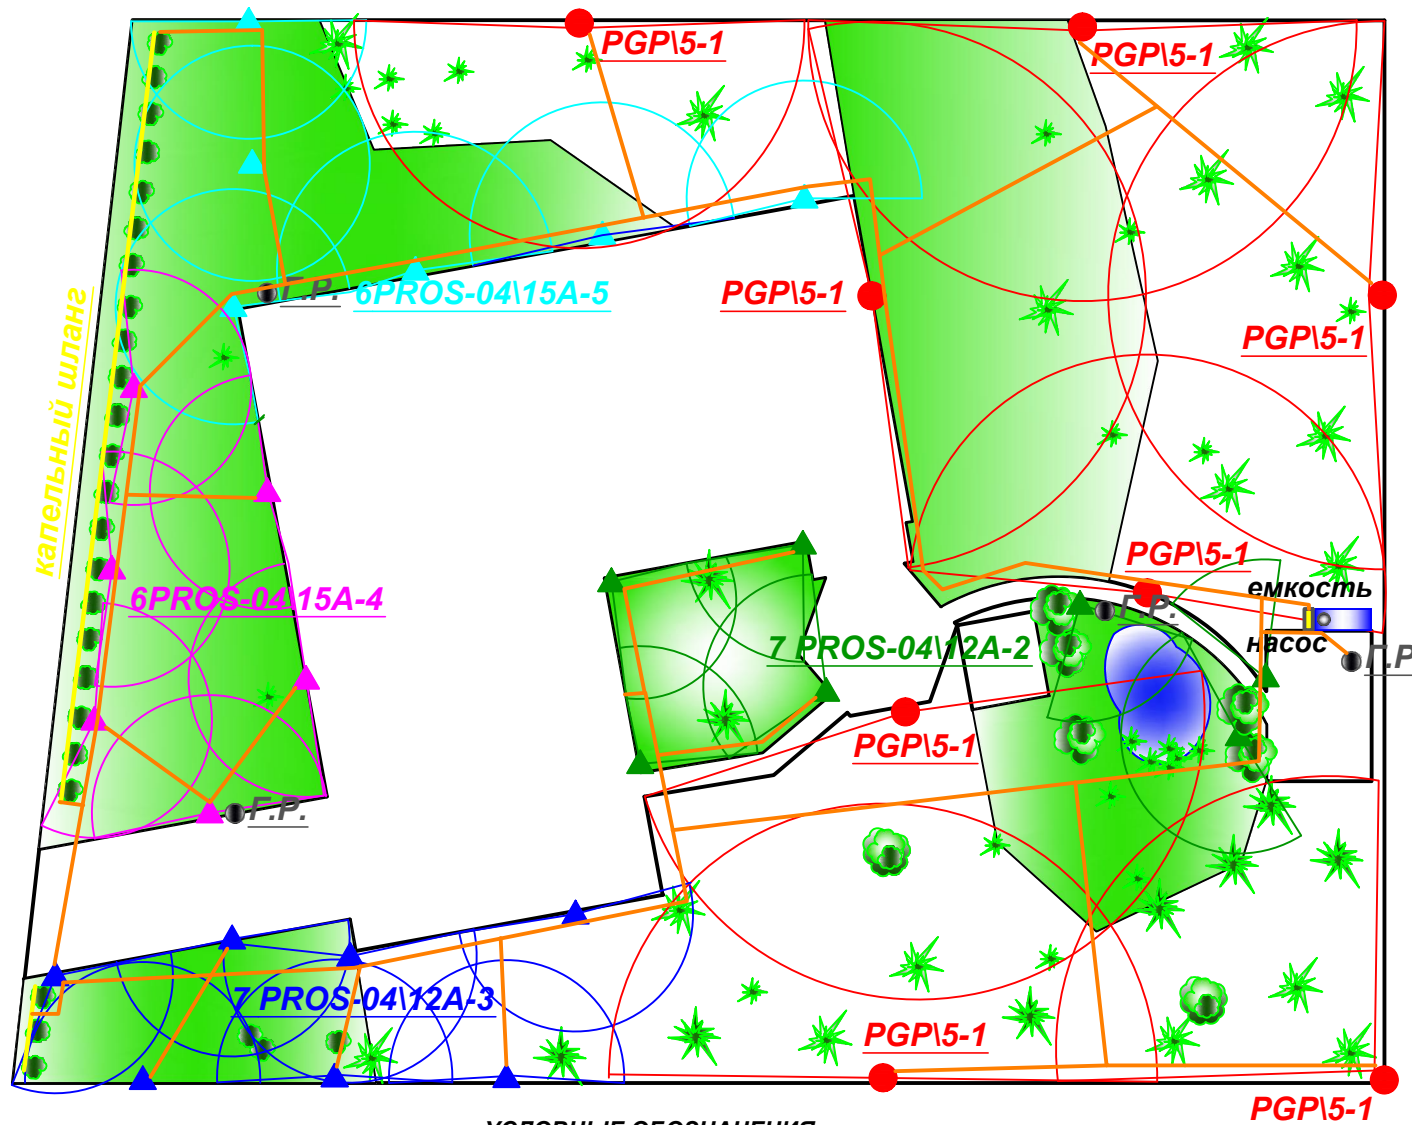

**УСЛОВНЫЕ ОБОЗНАЧЕНИЯ:**

**▲ 7 PROS-04\12A-2** поливочная головка веерного типа

**● PGP\5-1** поливочная головка роторного типа

**● Г.Р.** гидророзетка

**6PROS-04\15A-3** : Кол-во, тип головок / марка сопла - № зоны