


Схема системы автоматического полива

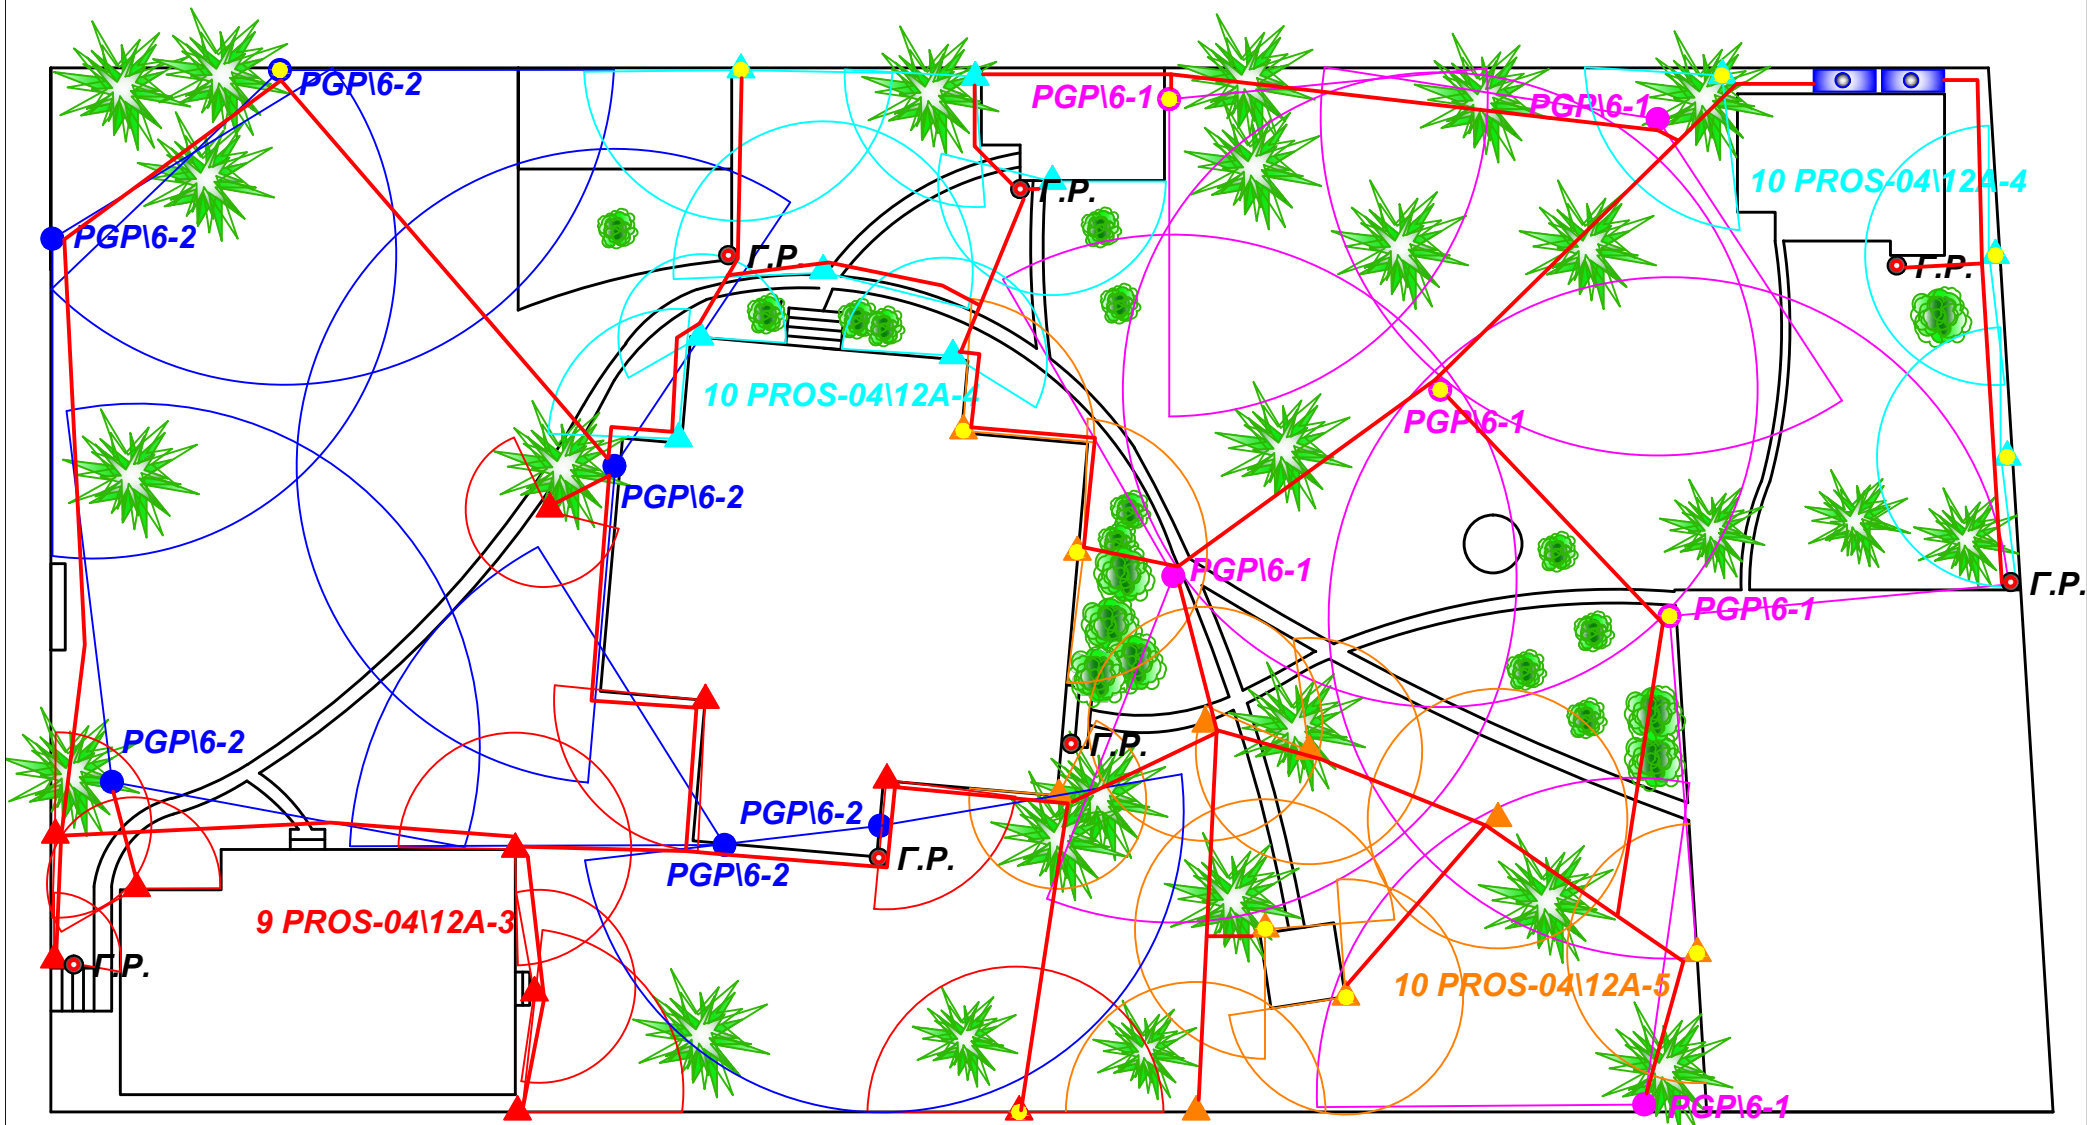

УСЛОВНЫЕ ОБОЗНАЧЕНИЯ:

- PGP16-2 роторный спринклер\ сопло 6 - зона 2
- PGP16-2 роторный спринклер 12" сопло 6 - зона 2
- ▲ PROS-04\12A-4 веерный спринклер - 4" сопло 12A - зона 4
- ▲ PROS-12\12A-4 веерный спринклер - 12" сопло 12A - зона 4
- Г.Р. гидрозонетка быстрого доступа