


Схема системы автоматического полива

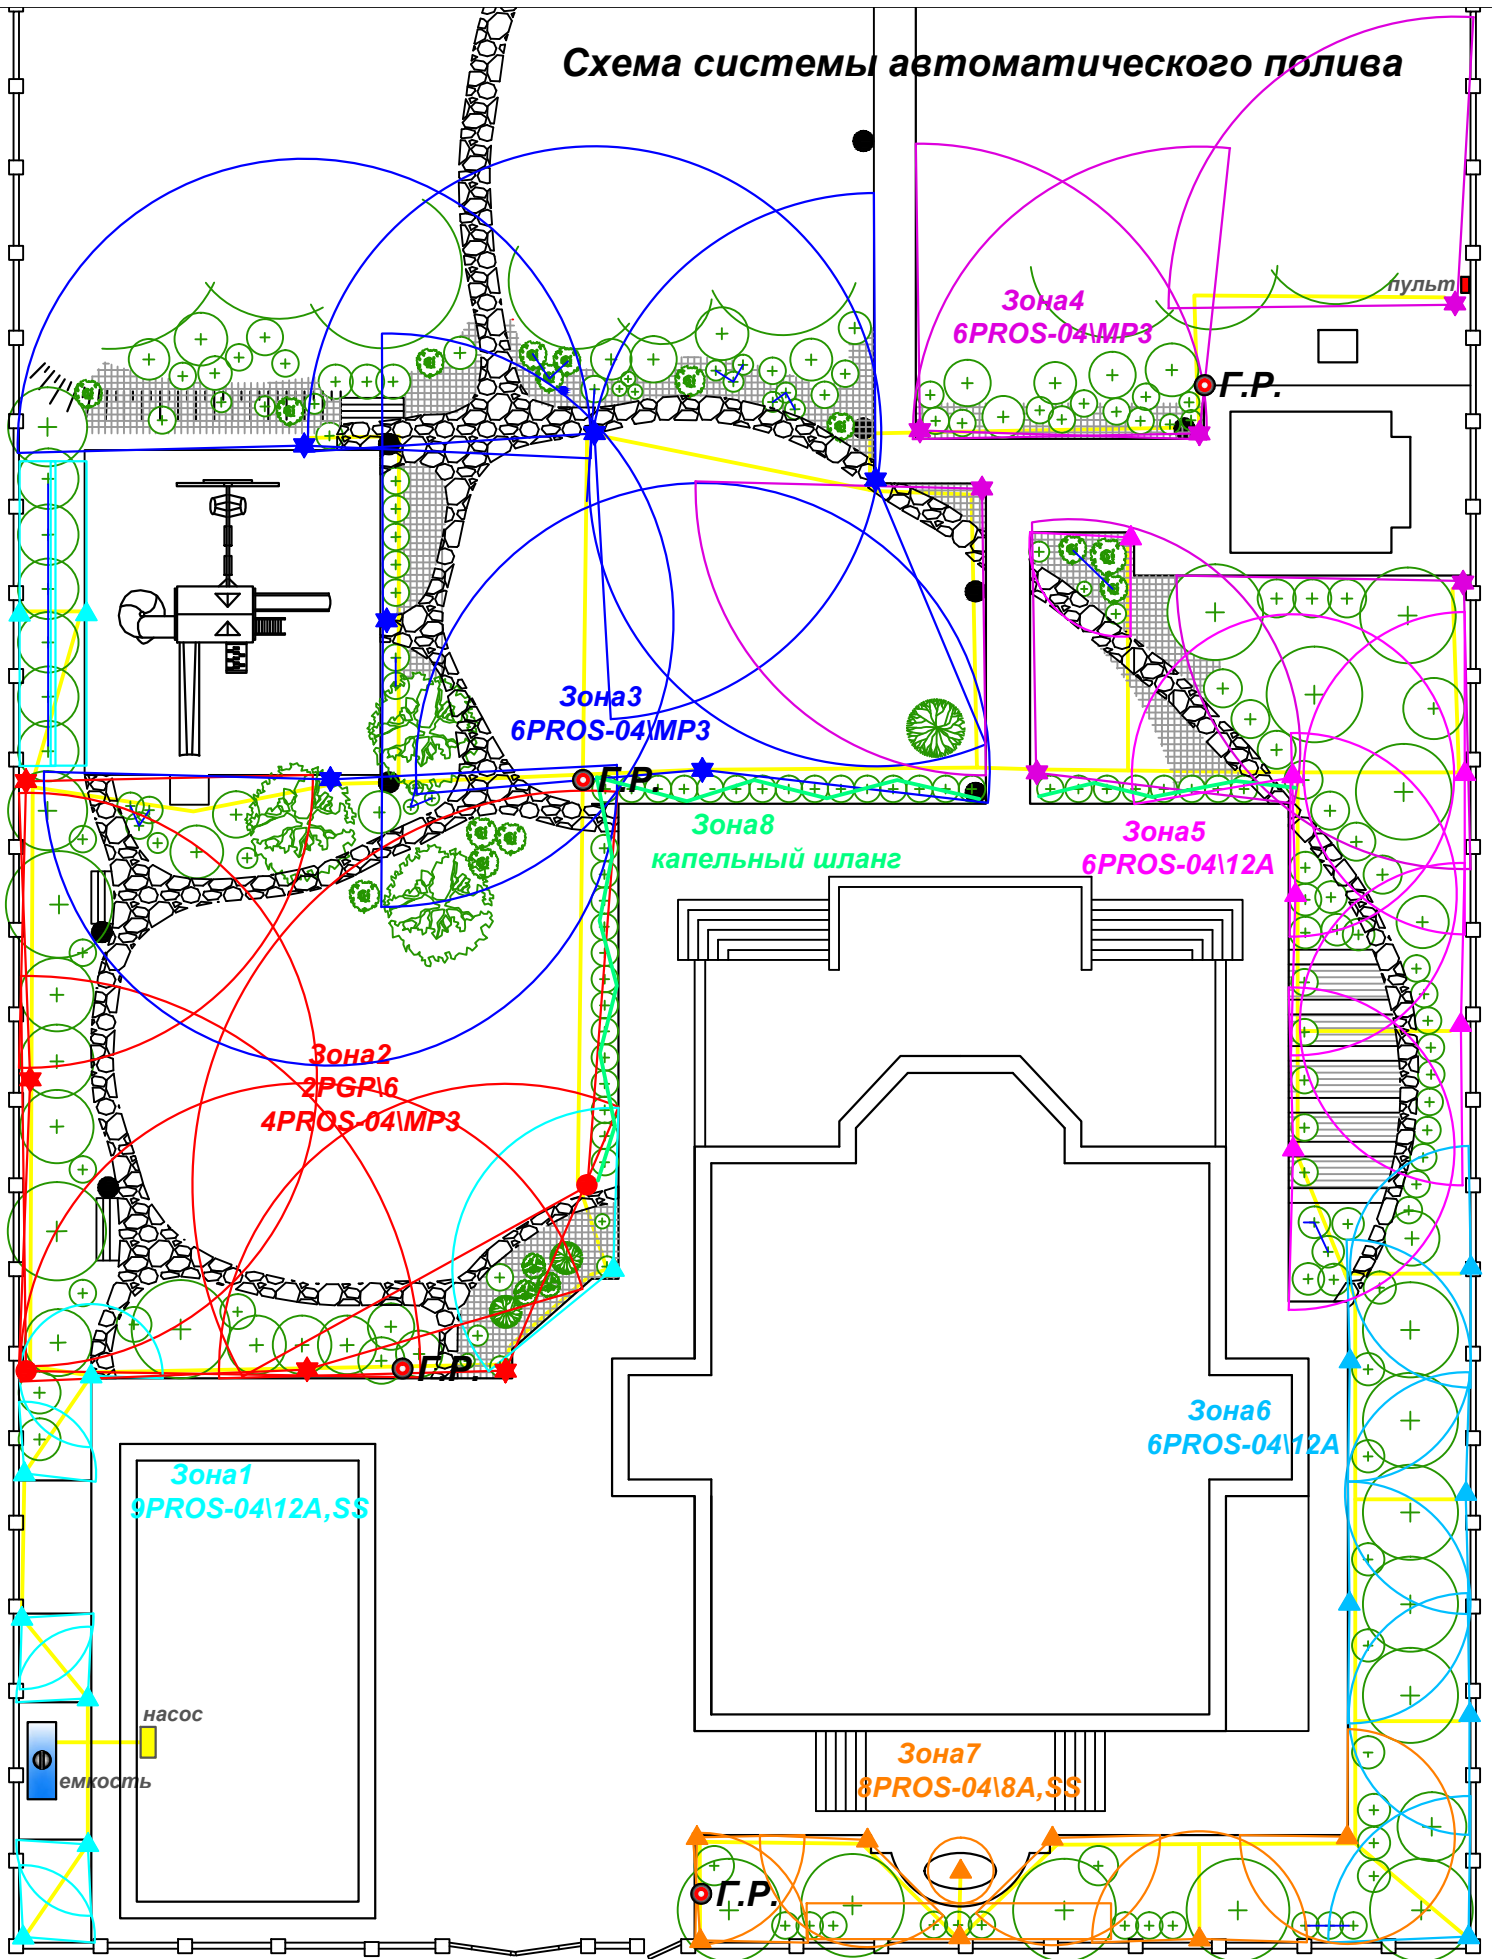

УСЛОВНЫЕ ОБОЗНАЧЕНИЯ:

● **PGR-04\6** роторный спринклер/соплов

▲ **PROS-04\12A** веерный спринклер - 4" \ 12" (10-30 см)

★ **PROS-04\MP3** веерный спринклер - сопло MP-ротатор

● **Г.Р.** гидророзетка быстрого доступа

— трасса труб и кабелей — капельный шланг