


Схема системы автоматического полива

УСЛОВНЫЕ ОБОЗНАЧЕНИЯ:

- Maxi-Paw импульсный спринклер
- Г.Р. гидрозетка быстрого доступа
- трасса труб и кабелей

Легенда:

1. Жилый дом
9. Розарий
10. Декоративная группа из растений

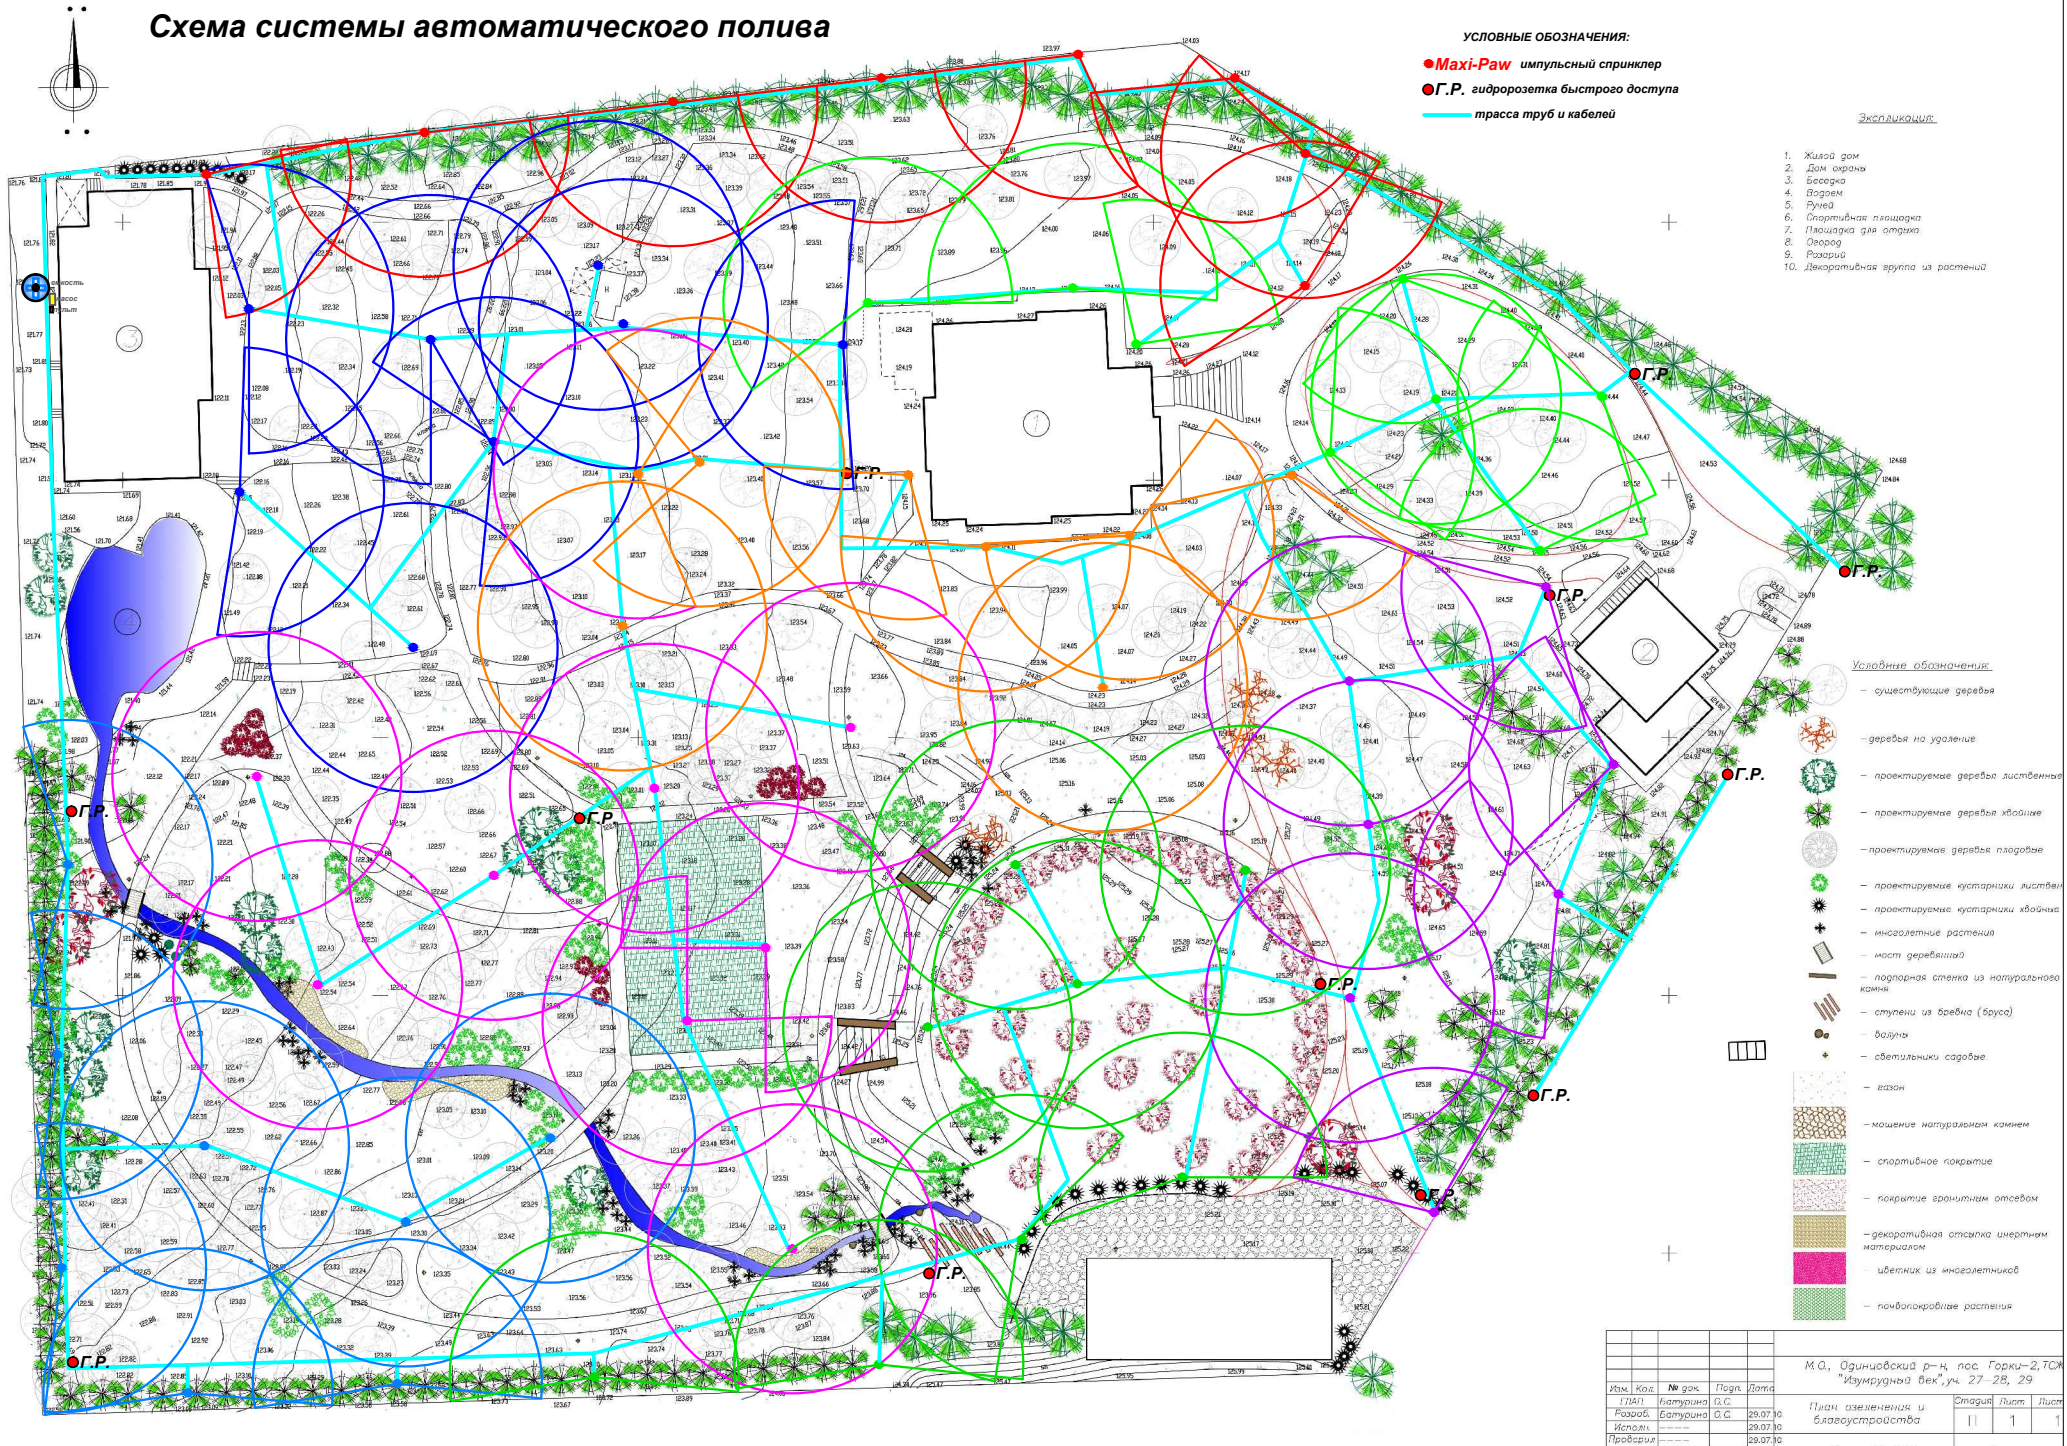

Условные обозначения:

- существующие деревья
- проектируемые деревья лиственные
- проектируемые деревья хвойные
- проектируемые деревья плодовые
- проектируемые кустарники лиственные
- проектируемые кустарники хвойные
- многолетние растения
- мостик деревянный
- подпорная стена из натурального камня
- валуны
- светильники садовые
- газон
- мощение натуральным камнем
- спортивное покрытие
- покрытие гранитным отсеком
- почвопокровные растения

				М.О. Одинцовский р-н, пос. Горки-2, ТСЖ "Изумрудный век", уч. 27-28, 29		
