


Схема системы автоматического полива размещение оборудования, головки и радиусы их действия

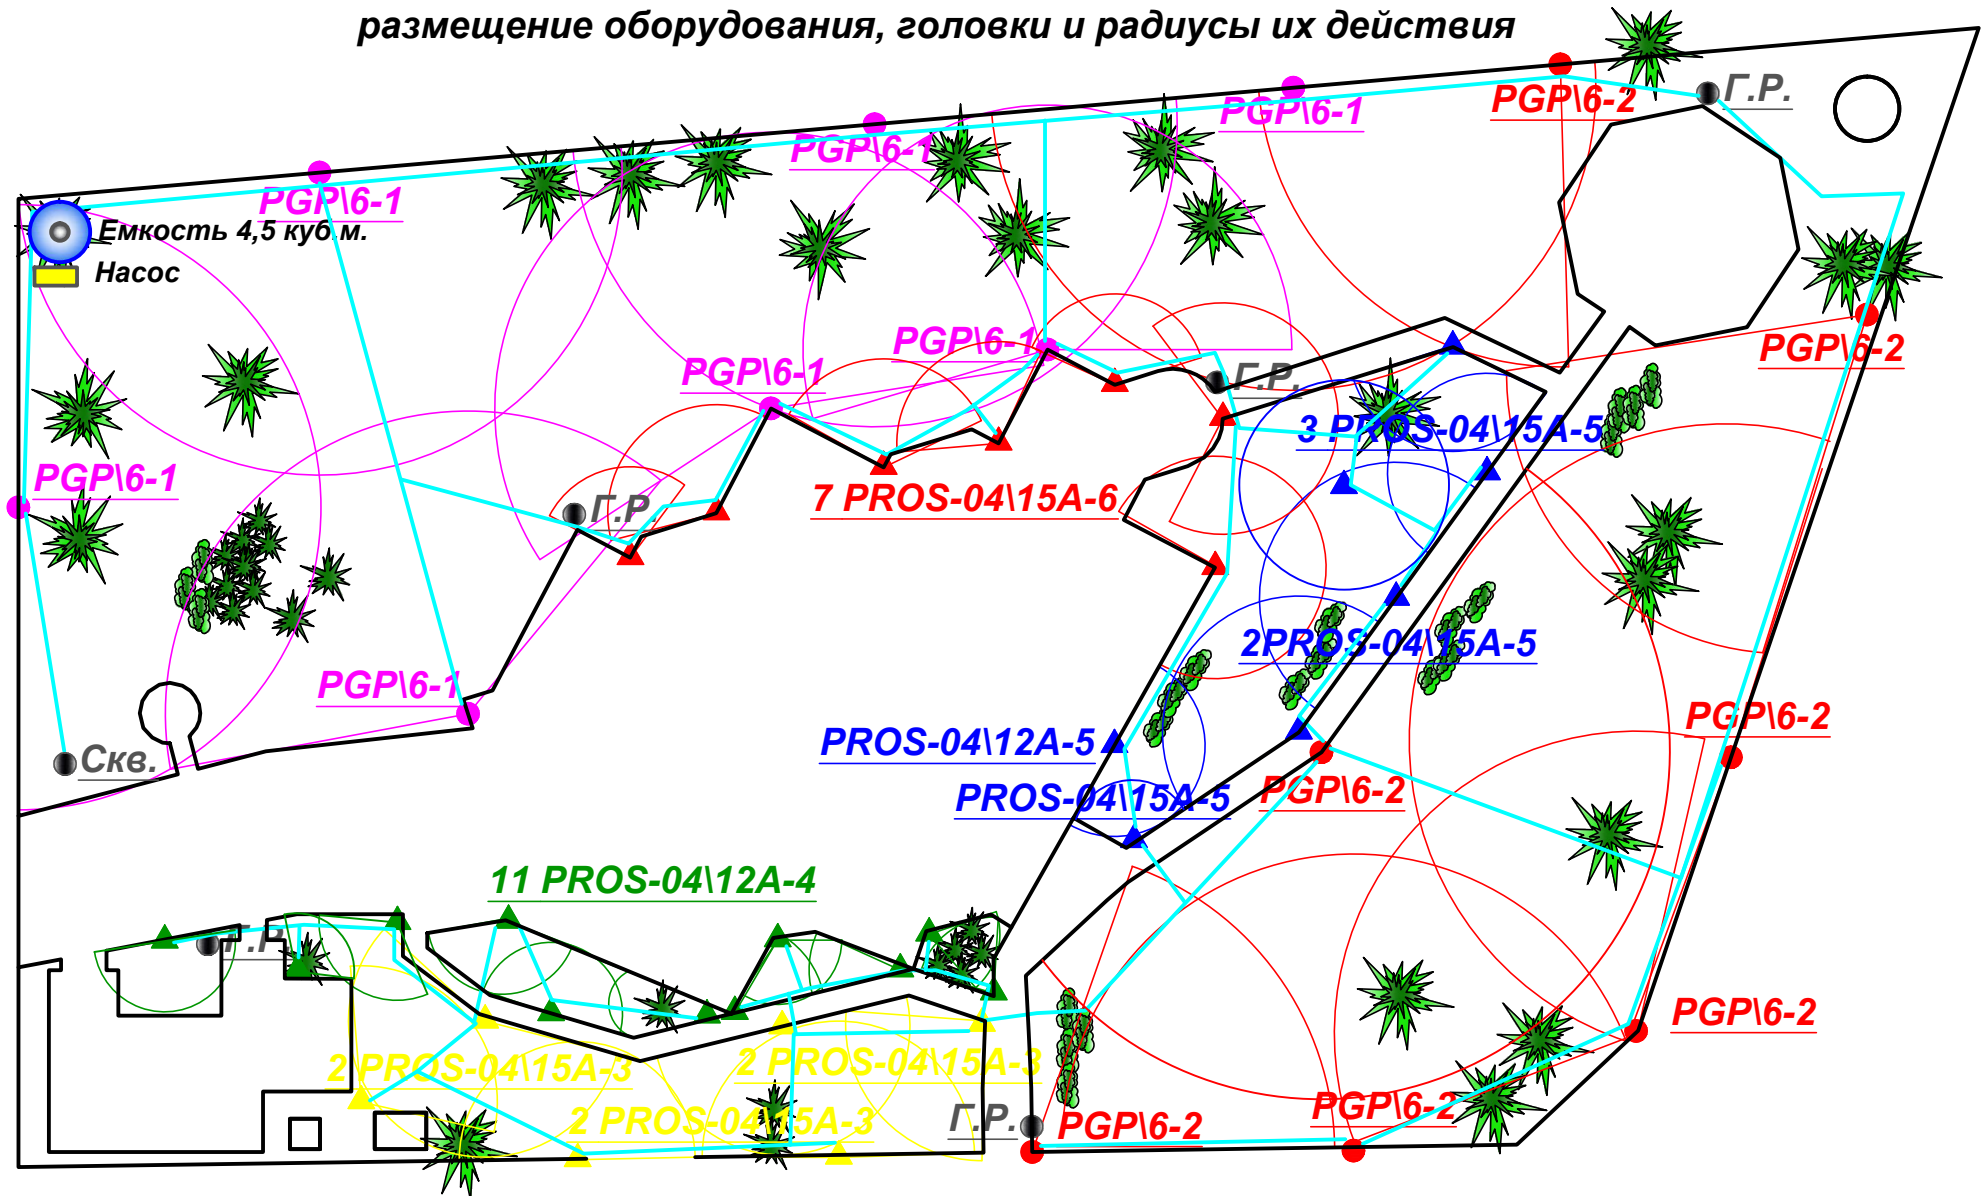

УСЛОВНЫЕ ОБОЗНАЧЕНИЯ:

- ▲ **11 PROS-04\12A-5** поливочная головка веерного типа
- **PGP\6-2** поливочная головка роторного типа
- **Г.Р.** гидрозетка