Схема системы автоматического полива

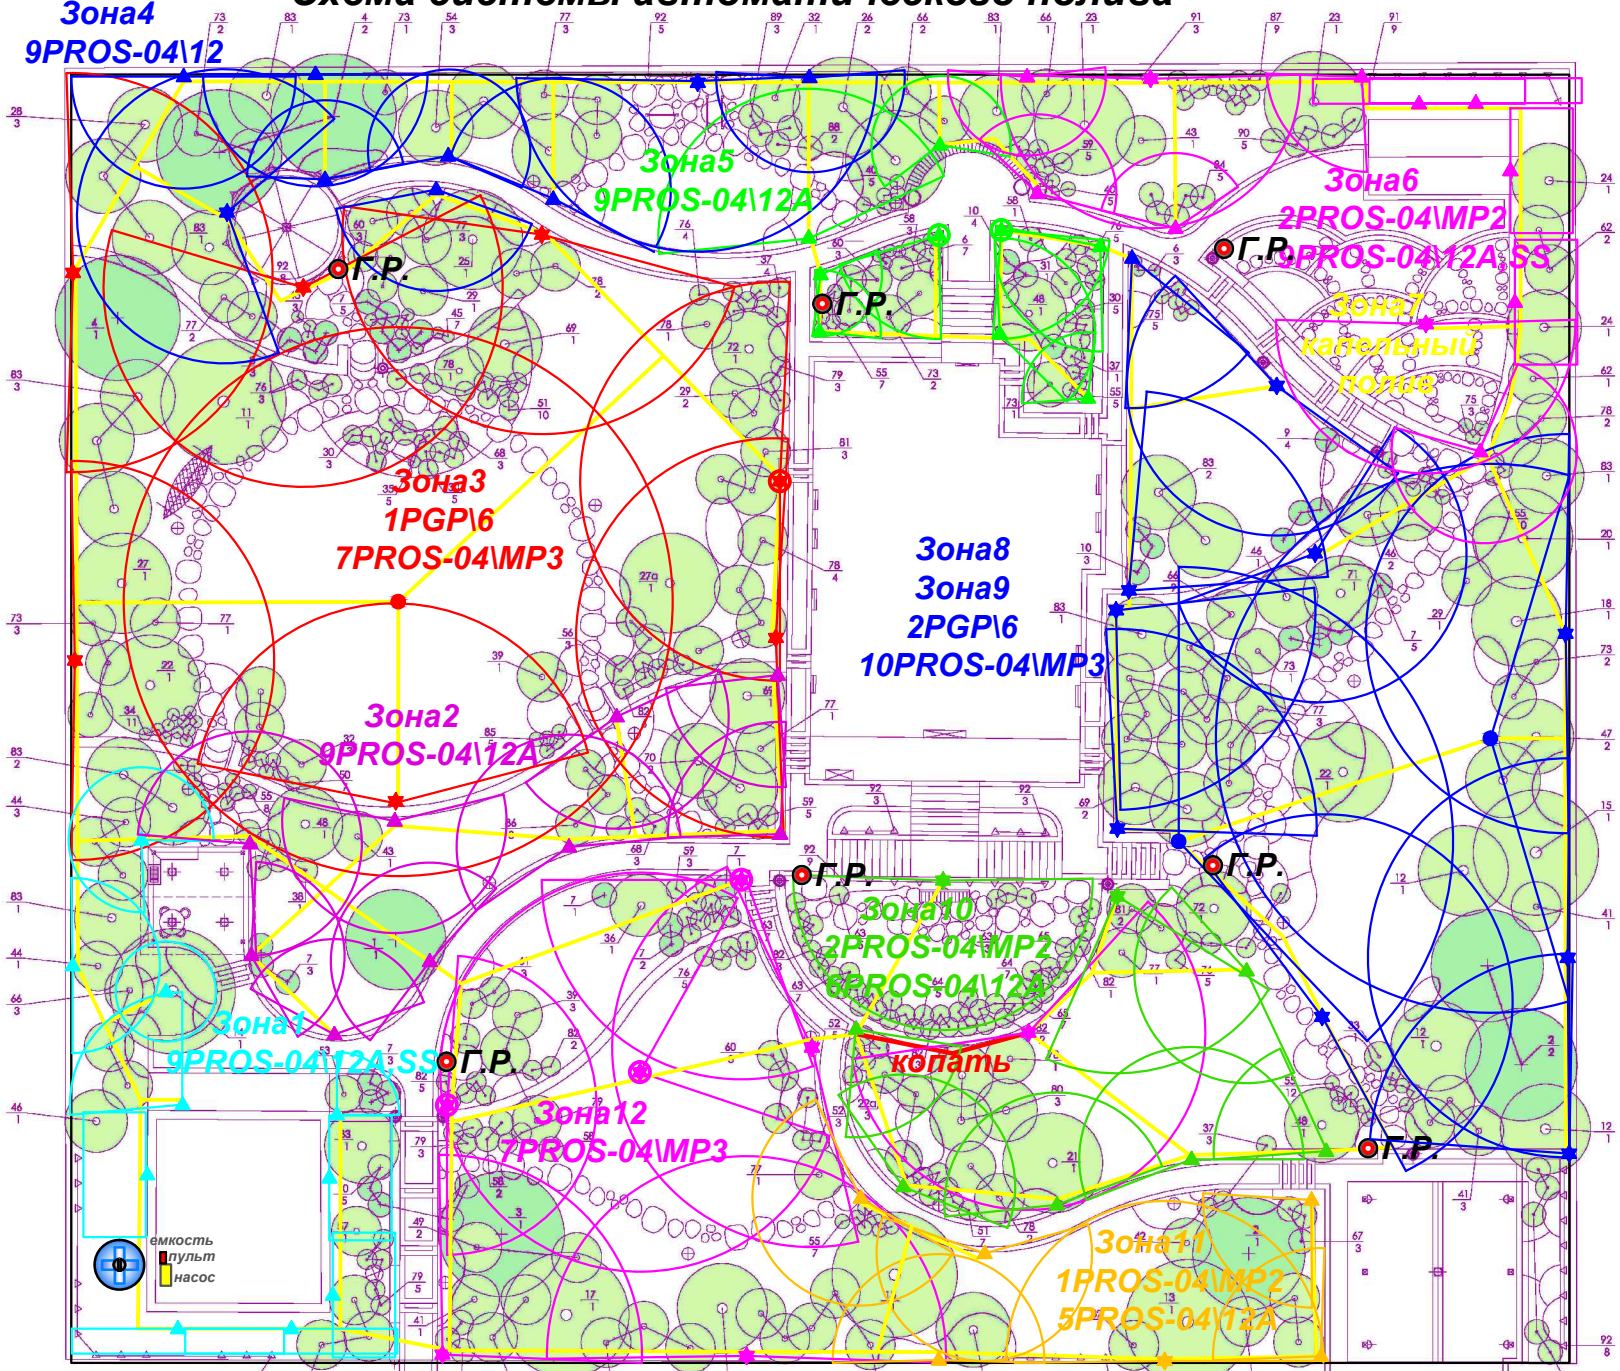

УСЛОВНЫЕ ОБОЗНАЧЕНИЯ:

- **PROS-04\MP3** веерный спринклер - сопло MP-ротатор
- **PGP\6-3** роторный спринклер\ сопло 6 - зона 3
- **Г.Р.** гидророзетка быстрого доступа
- **PROS-04\12A** веерный спринклер - 4"\ 12" (10-30 см)
- трасса труб и кабелей