Схема системы автополива

Размещение оборудования. Головки и радиусы их действия.

Условные обозначения:
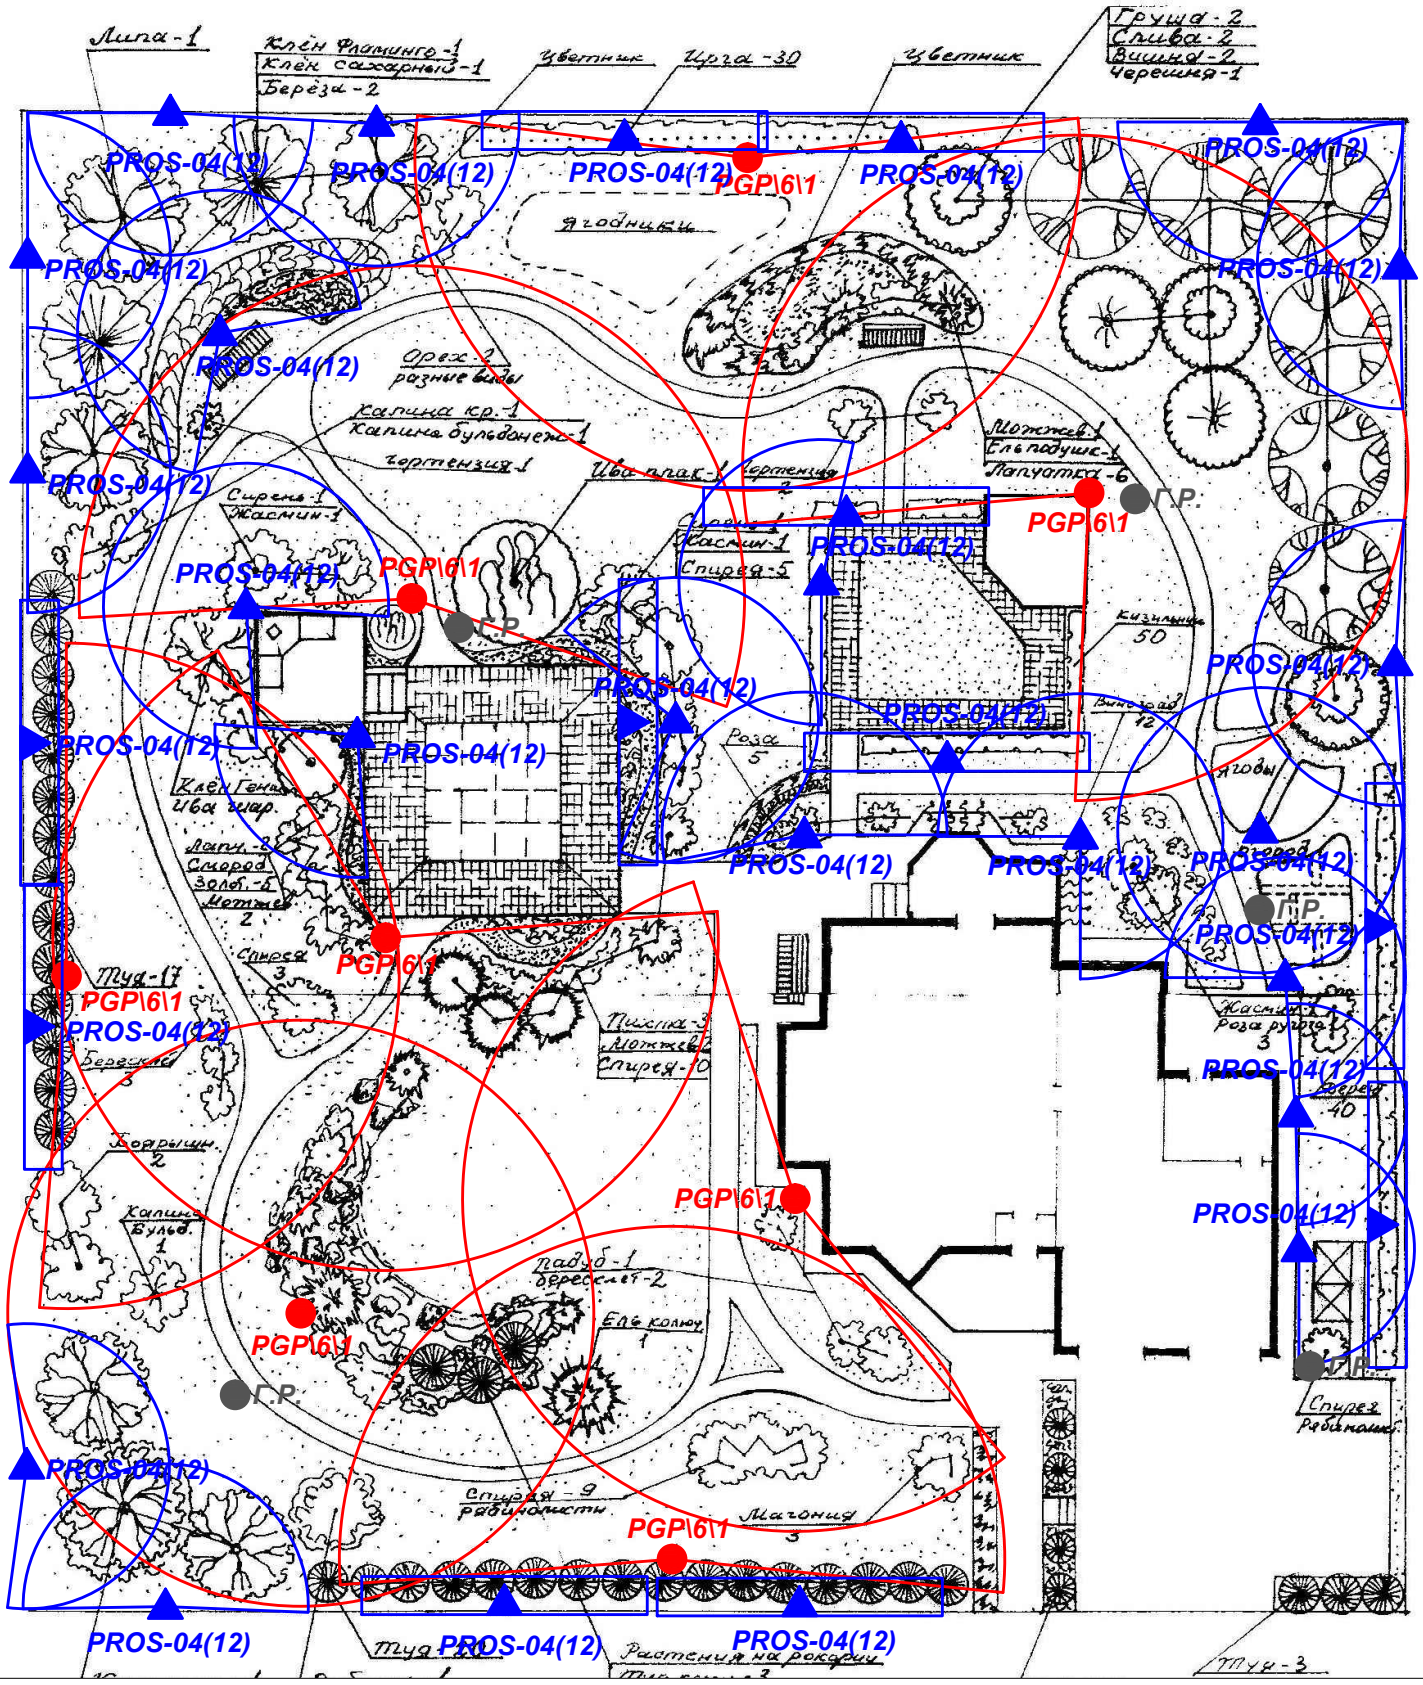
- *PGP\6\1 роторный спринклер*
- *PROS-04(12) веерный спринклер*
- *Г.Р. гидророзетка*