


схема системы автоматического полива

Размещение оборудования. Трассировка трубопроводов и кабелей

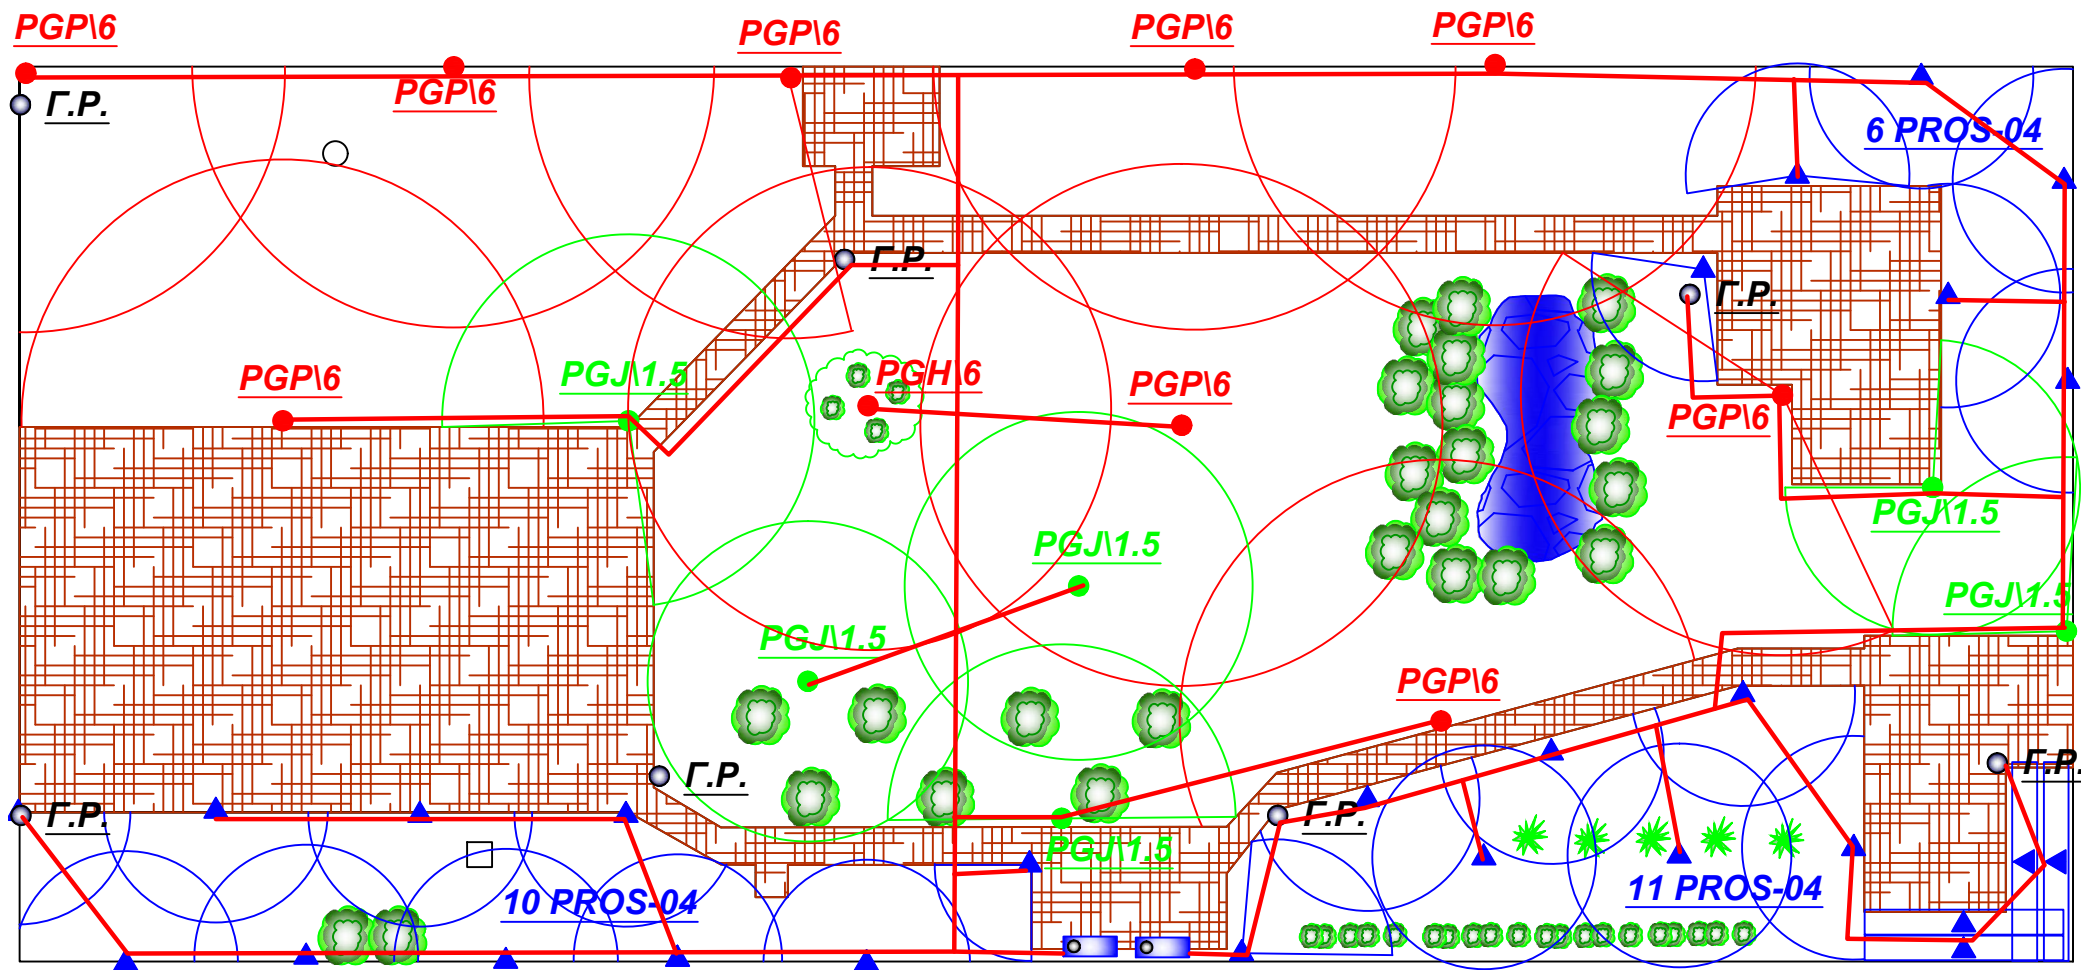

УСЛОВНЫЕ ОБОЗНАЧЕНИЯ

- **PGP16** Поливочная головка роторного типа
- **PGJ1.5** Малый ротор
- ▲ **PROS-04** Поливочная головка веерного типа
- **Г.Р.** Гидророзетка