


Схема системы автоматического полива

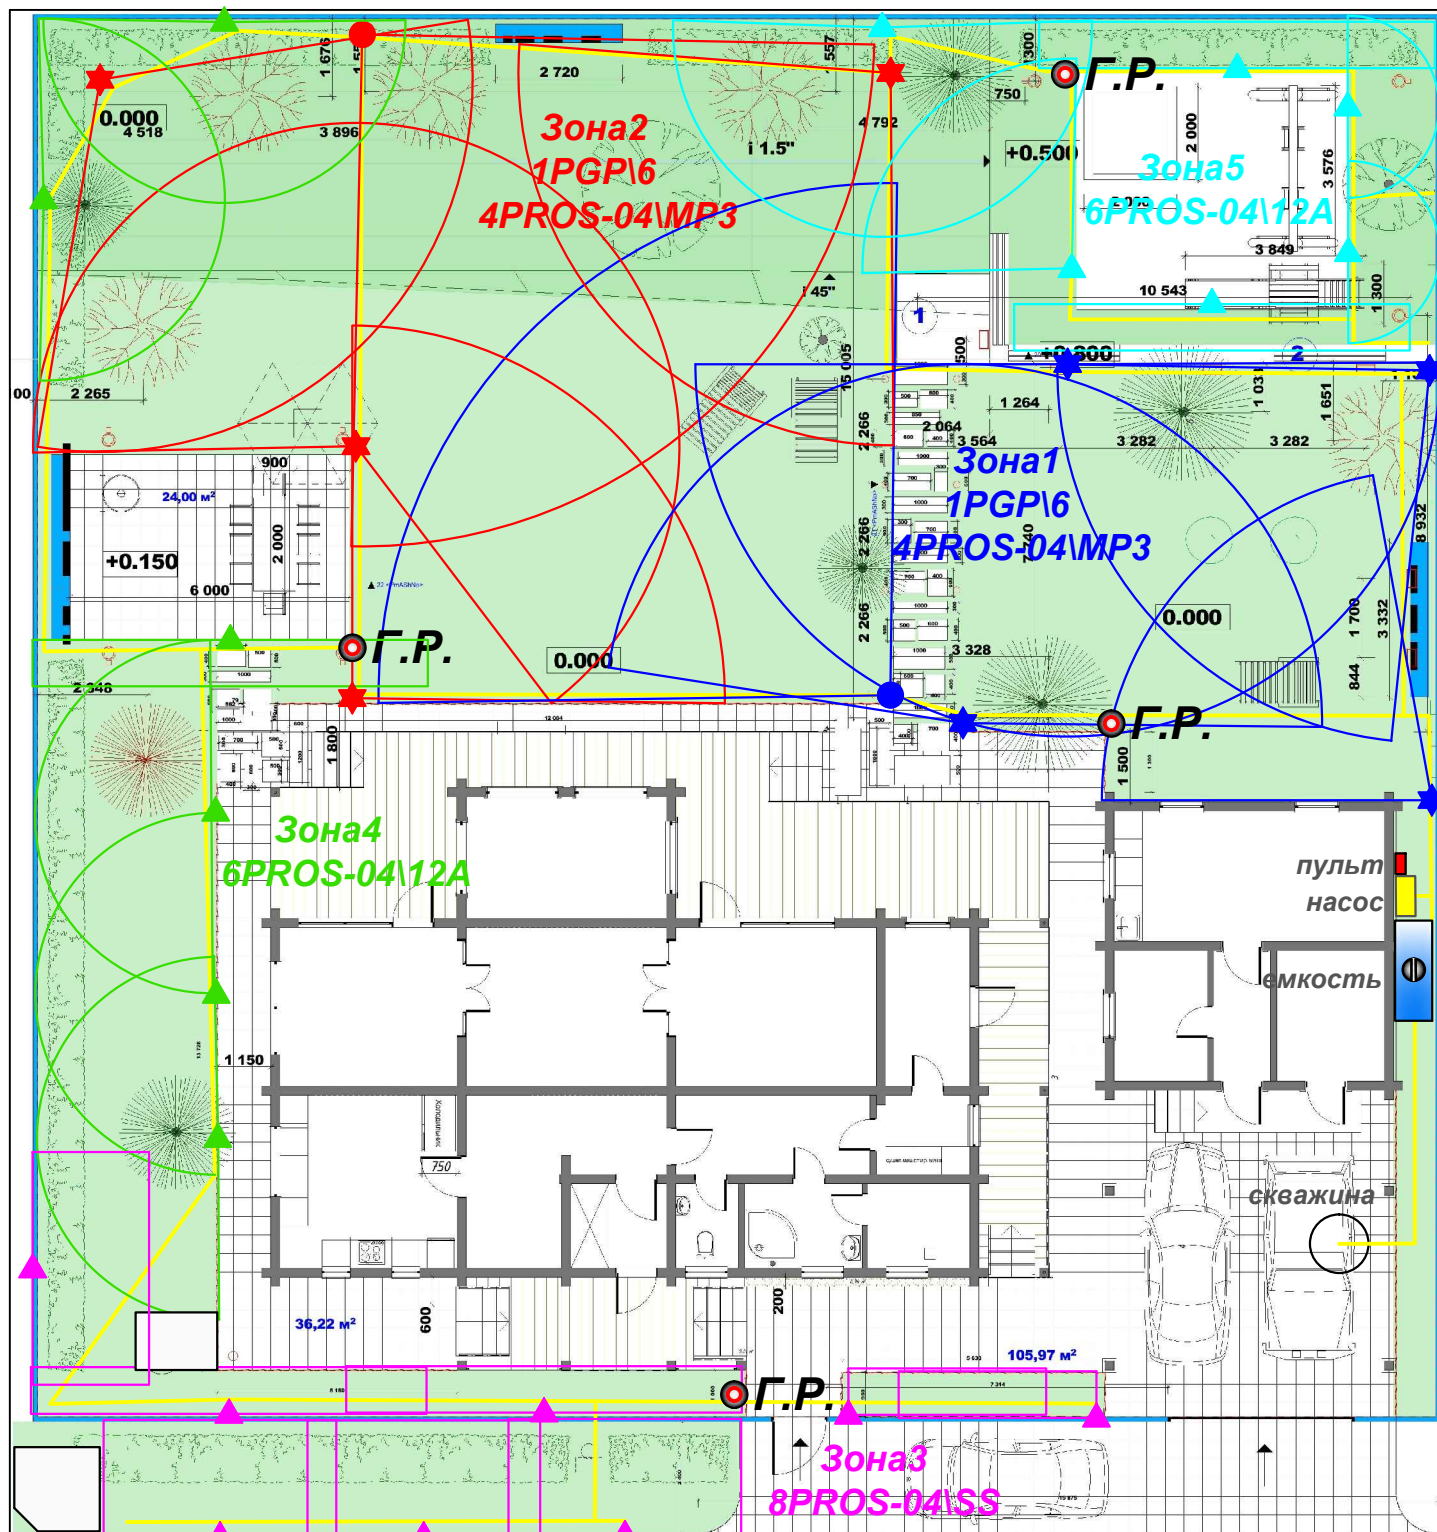

УСЛОВНЫЕ ОБОЗНАЧЕНИЯ:

- **PGP\6-3** роторный спринклер\ сопло 6 - зона 3
- ▲ **PROS-04\12A** веерный спринклер - 4" \ 12" (10-30 см)
- ★ **PROS-04\MP3** веерный спринклер - сопло MP-ротатор
- ⊙ **Г.Р.** гидророзетка быстрого доступа
- трусса труб и кабелей