


Схема системы автоматического полива

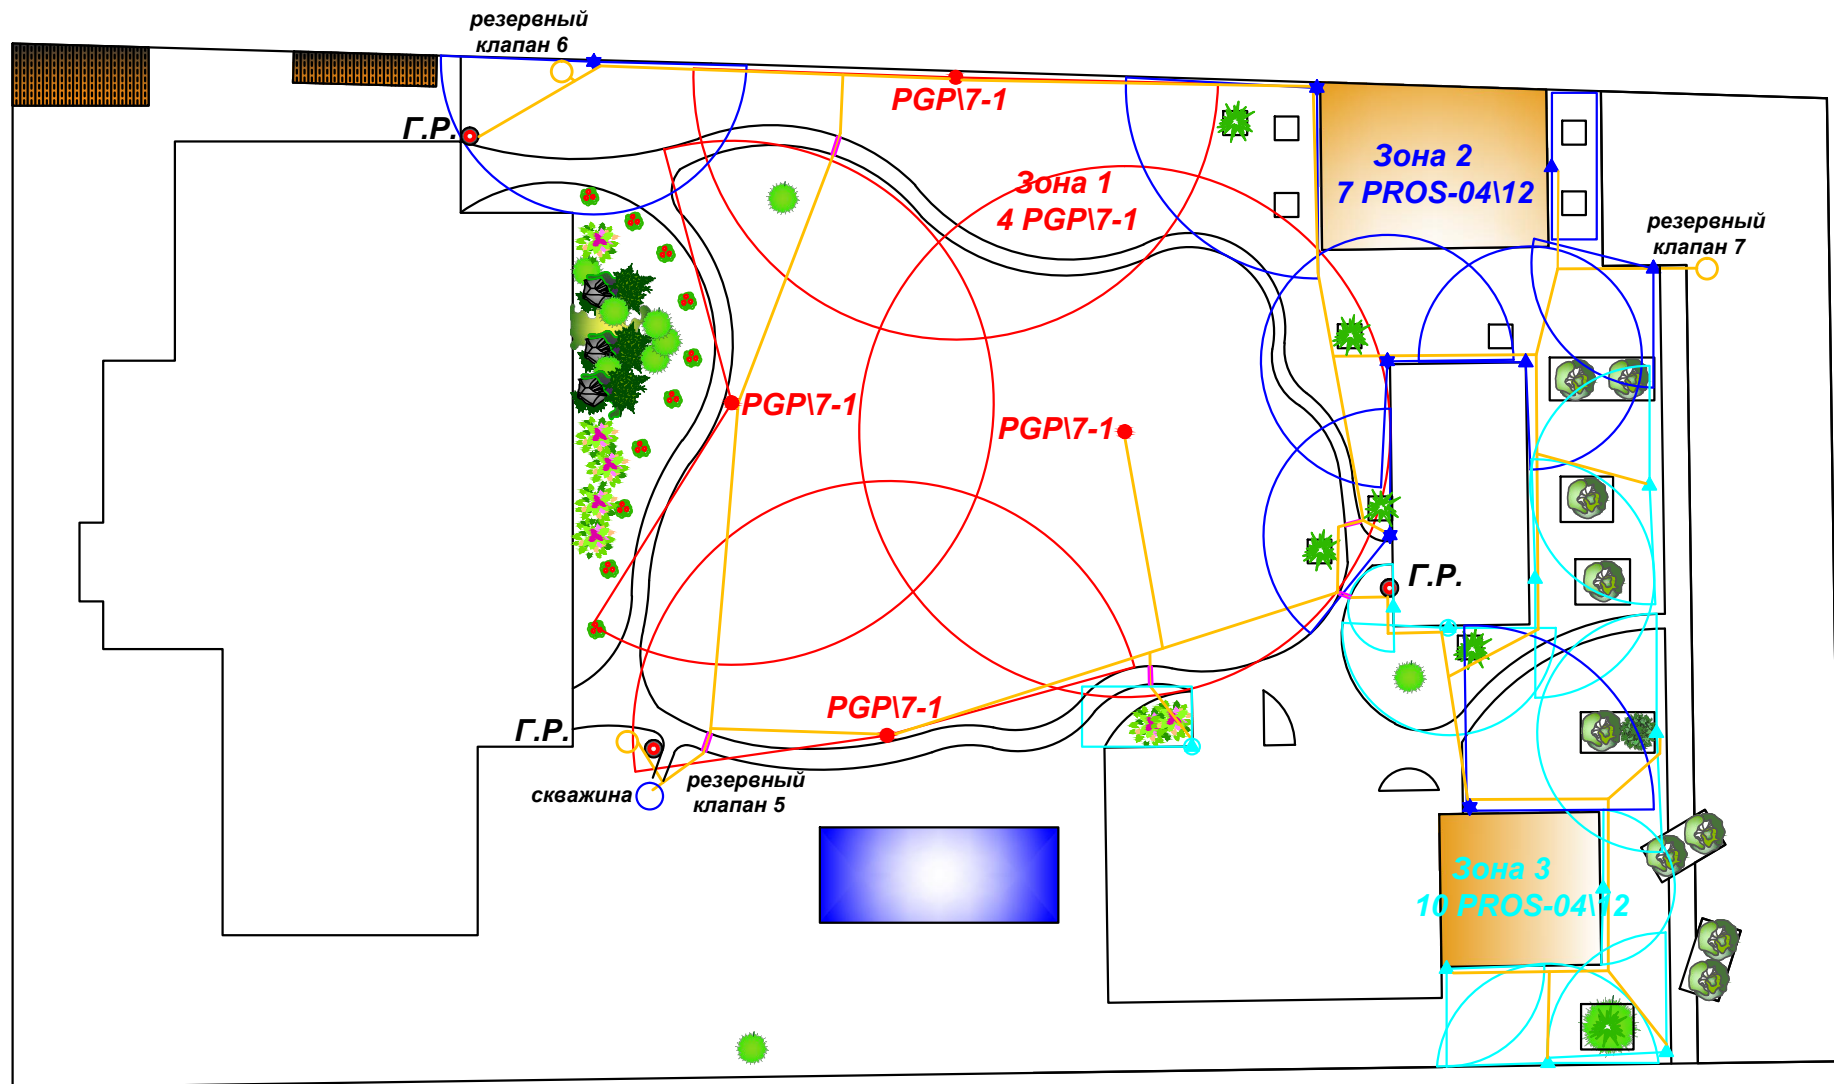

УСЛОВНЫЕ ОБОЗНАЧЕНИЯ:

● **PGP\6-1** роторный спринклер\ сопло 6 - зона 1

▲● **PROS-04\12** веерный спринклер - 4" 12"(10-30 см)

★ **PROS-04\MP3** веерный спринклер - сопло MP-ротатор

● **Г.Р.** гидророзетка быстрого доступа

— трасса труб и кабелей