


Схема системы полуавтоматического полива

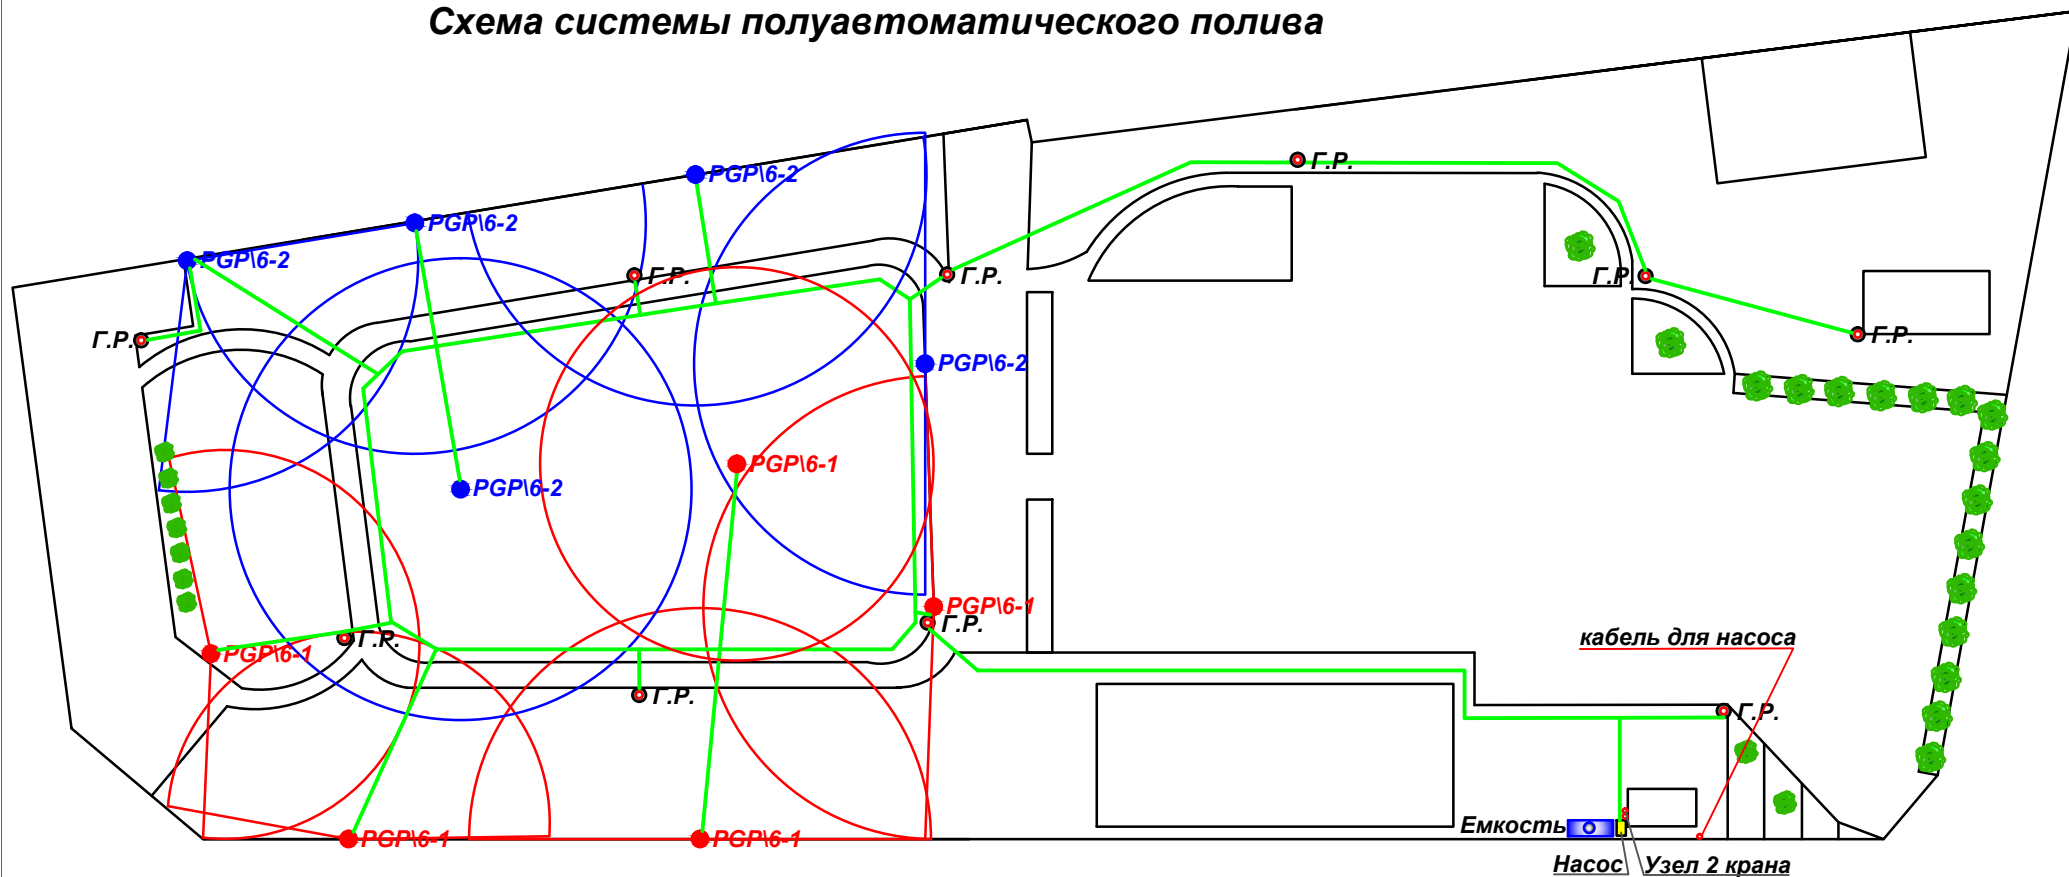

УСЛОВНЫЕ ОБОЗНАЧЕНИЯ:

- PGP16-2 роторный спринклер\ сопло 6 - зона 2
- Г.Р. гидророзетка быстрого доступа
- трасса труб и кабелей