


Схема системы автоматического полива

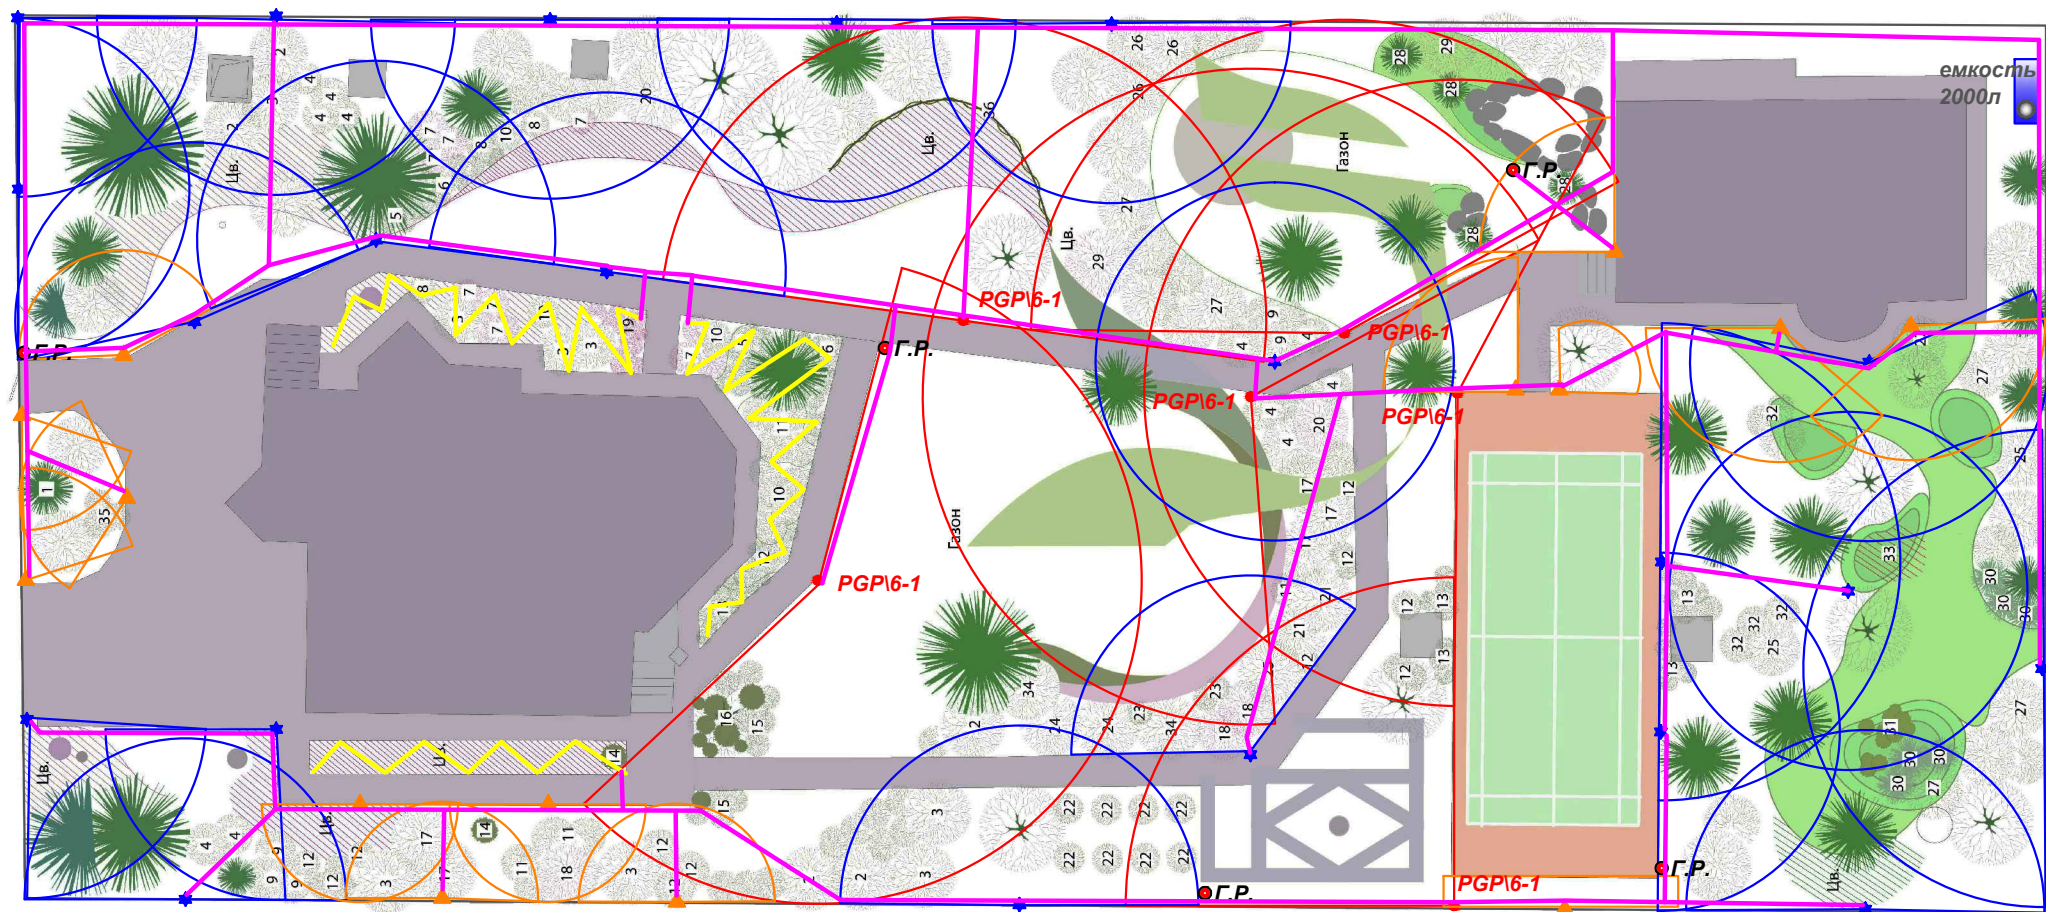

УСЛОВНЫЕ ОБОЗНАЧЕНИЯ:

- PGP16-1 роторный спринклер\ сопло 6 - зона 1
- ★ PROS-04MP2 веерный спринклер - сопло MP-ротатор
- ▲ PROS-0412A веерный спринклер сопло 12A
- Г.Р. гидророзетка быстрого доступа
- трасса труб и кабелей
- капельный шланг