


Схема системы автоматического полива

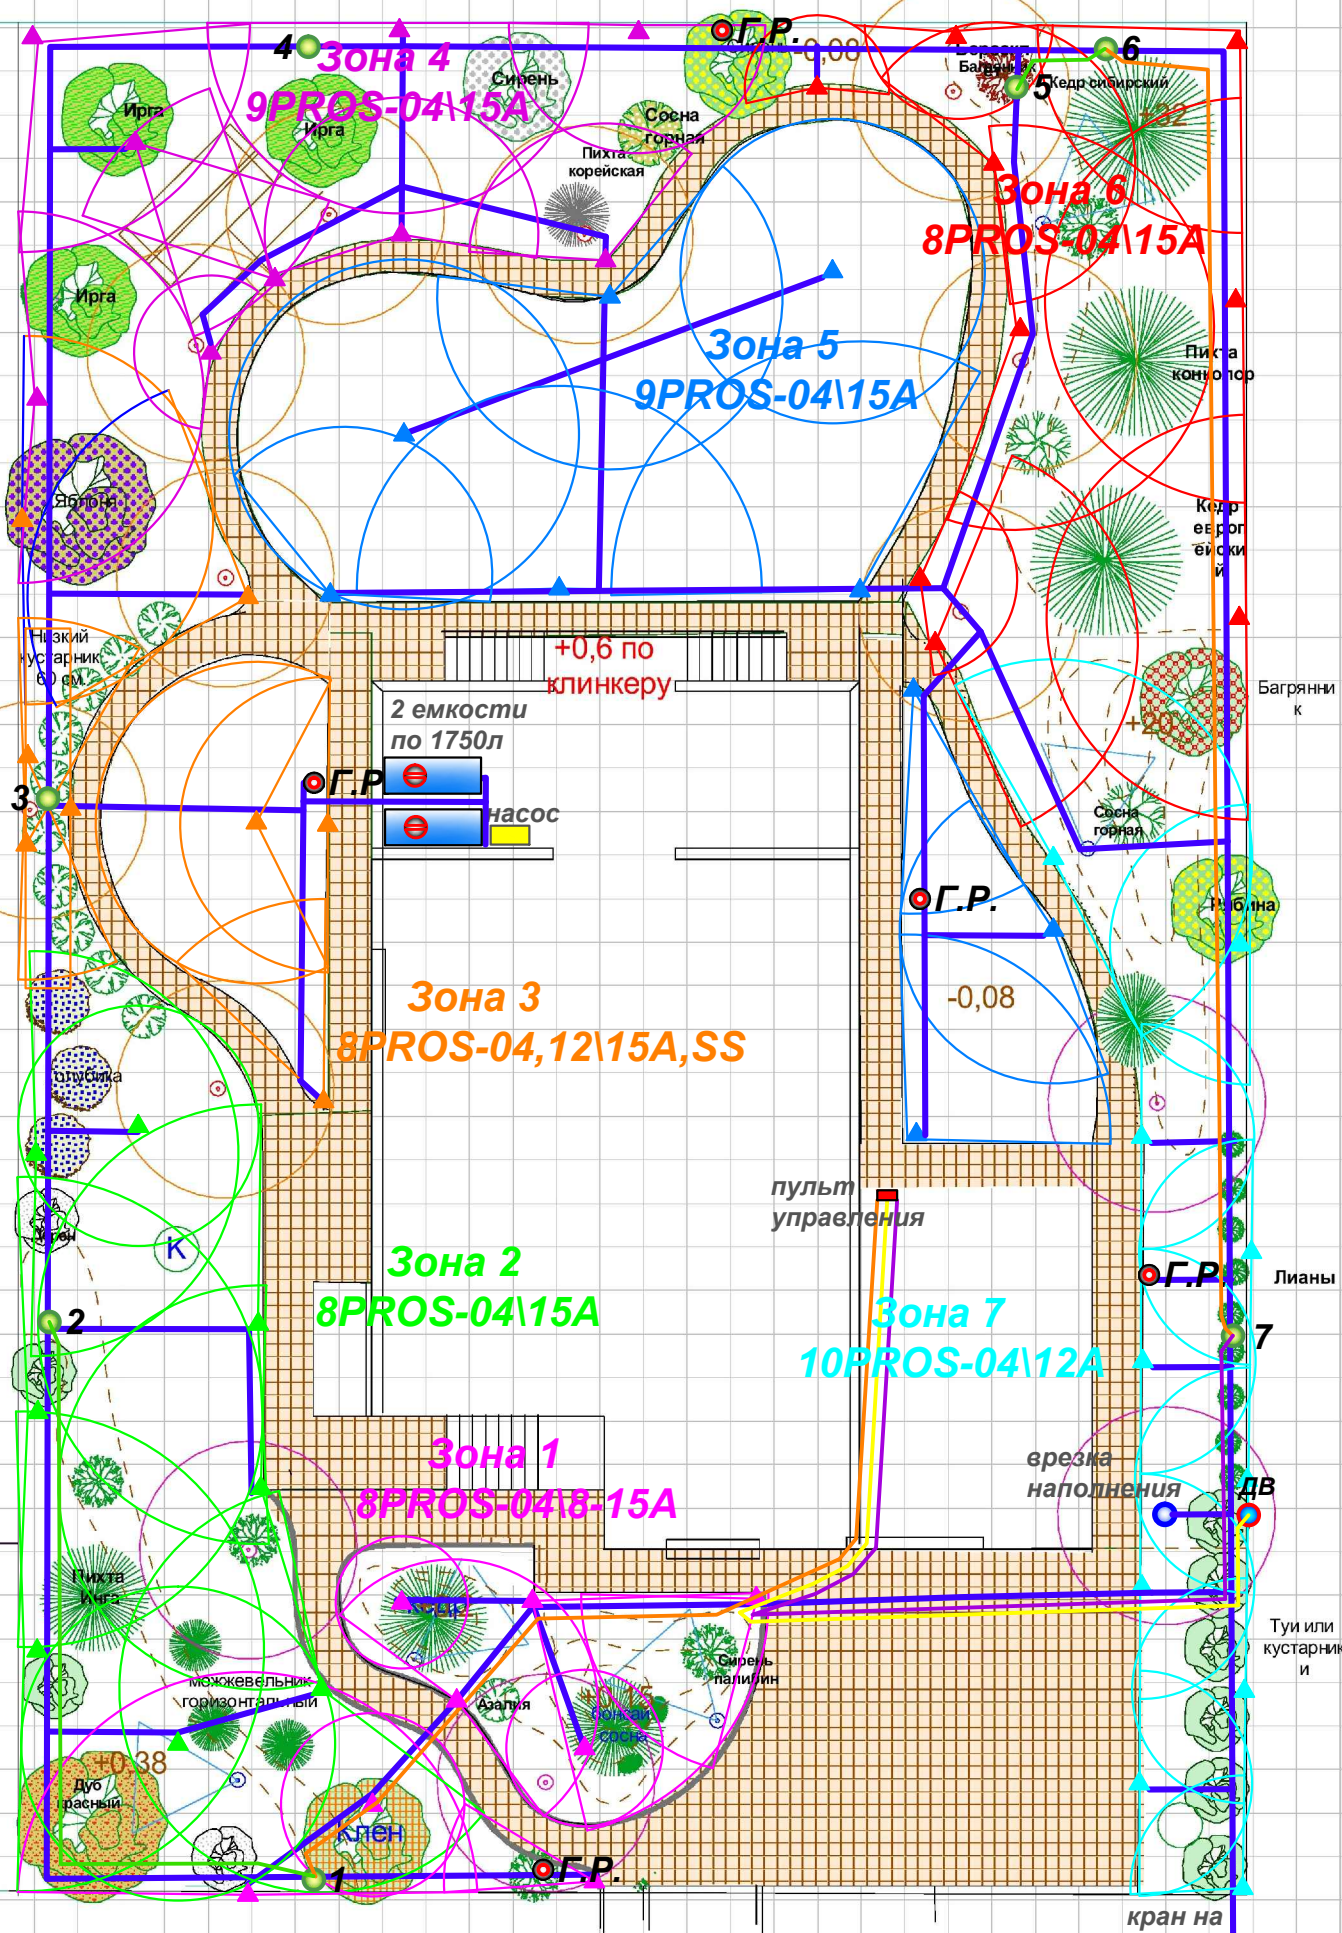

УСЛОВНЫЕ ОБОЗНАЧЕНИЯ:

- ▲ **PROS-04\12A** веерный спринклер - 4" (10 см)
- ▲ **PROS-12\12A** веерный спринклер - 12" (30 см)
- **Г.Р.** гидророзетка быстрого доступа
- **1,2,3** Бокс с клапаном соответствующей зоны
- **Датчик влажности**

- **трасса трубопроводов**
- **кабель КВВГ5*1,5**
- **кабель КВВГ4*1,5**
- **кабель КВВГ2*1,5**
- **кабель КВВГ2*1,5**