


Схема системы автоматического полива

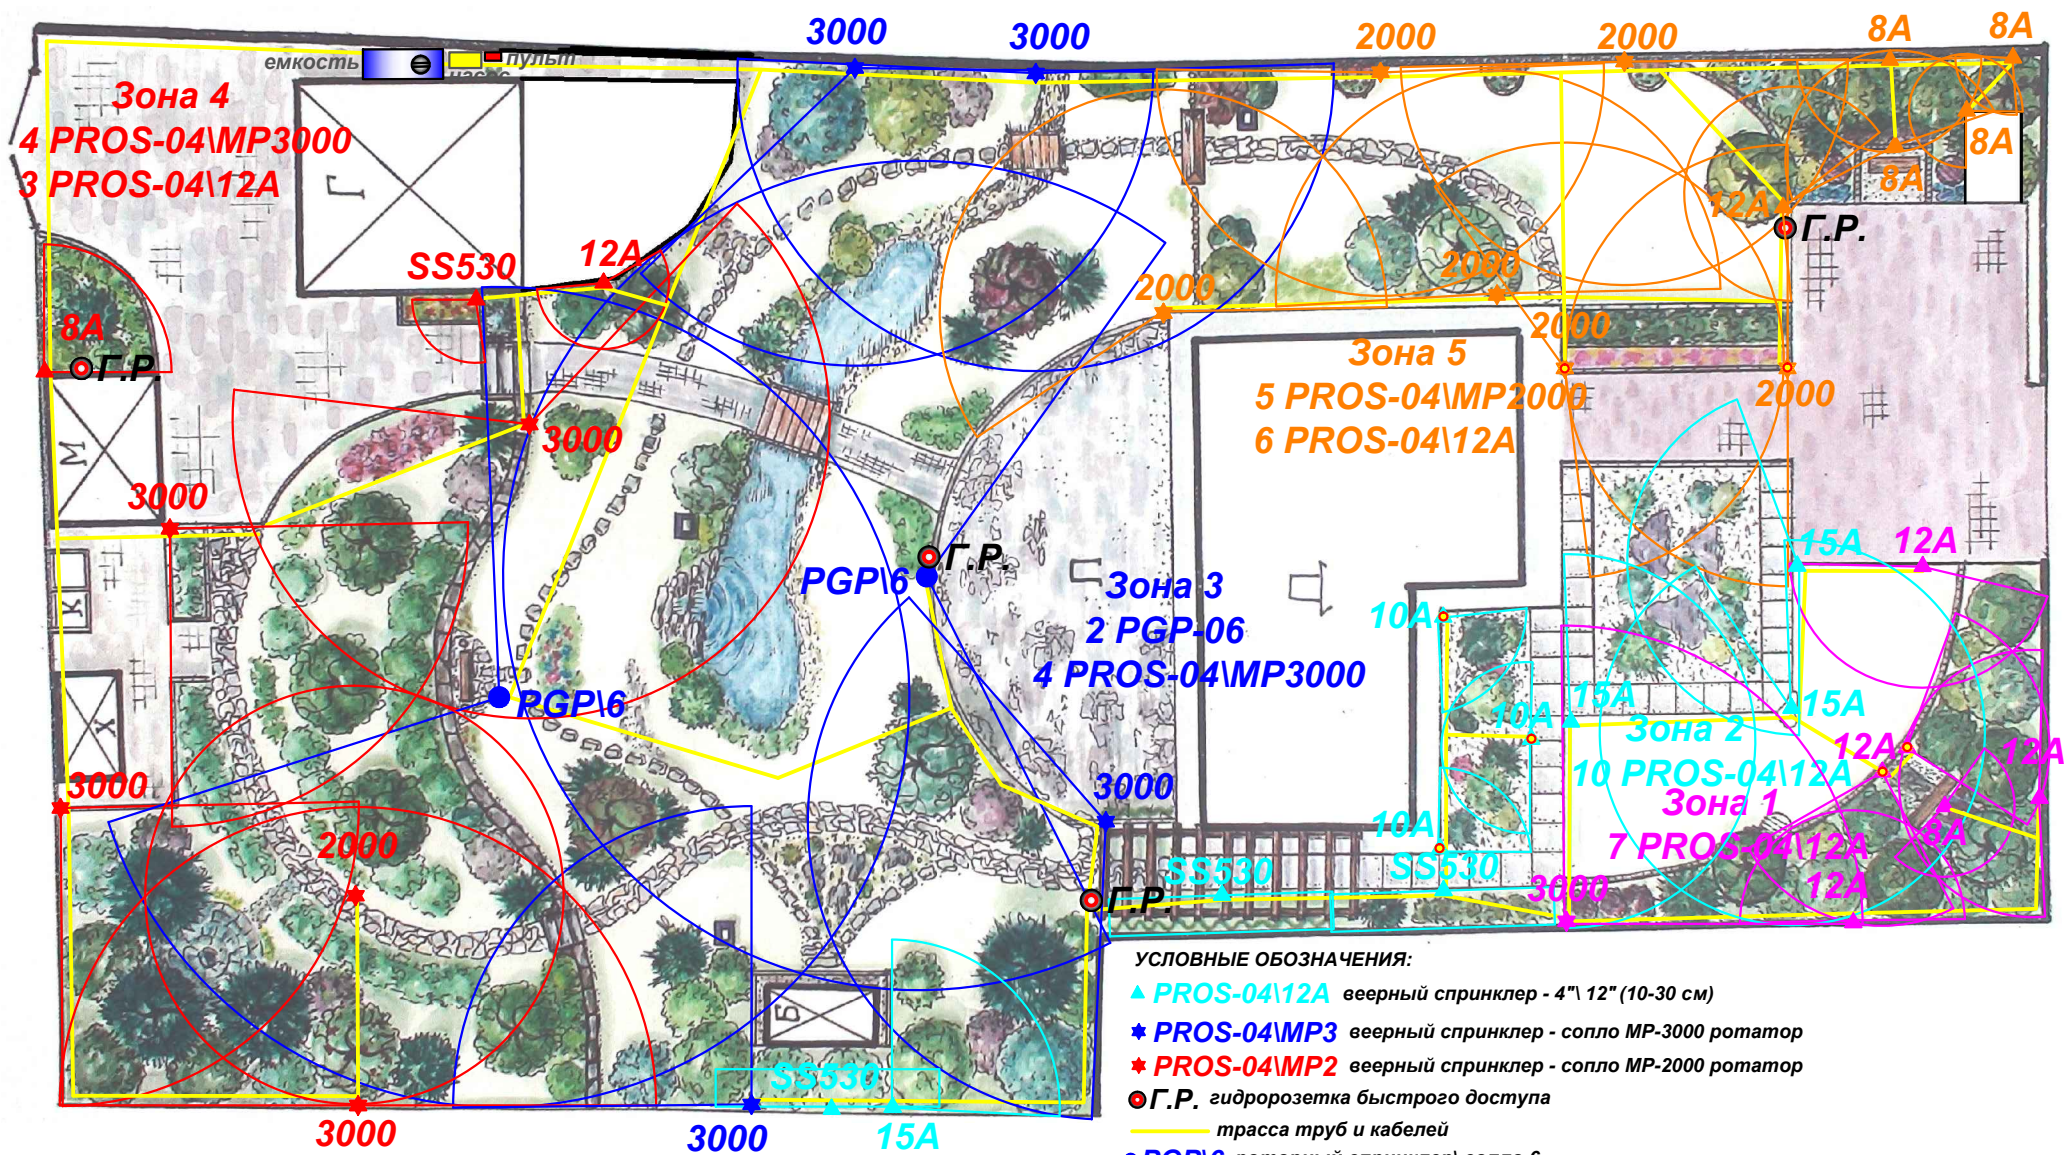

УСЛОВНЫЕ ОБОЗНАЧЕНИЯ:

- ▲ PROS-04\12A веерный спринклер - 4" \ 12" (10-30 см)
- ★ PROS-04\MP3 веерный спринклер - сопло MP-3000 ротатор
- ★ PROS-04\MP2 веерный спринклер - сопло MP-2000 ротатор
- Г.Р. гидророзетка быстрого доступа
- трасса труб и кабелей
- PGP\6 роторный спринклер \ сопло 6
- ▲ PROS-12 веерный спринклер 12" (30 см)